



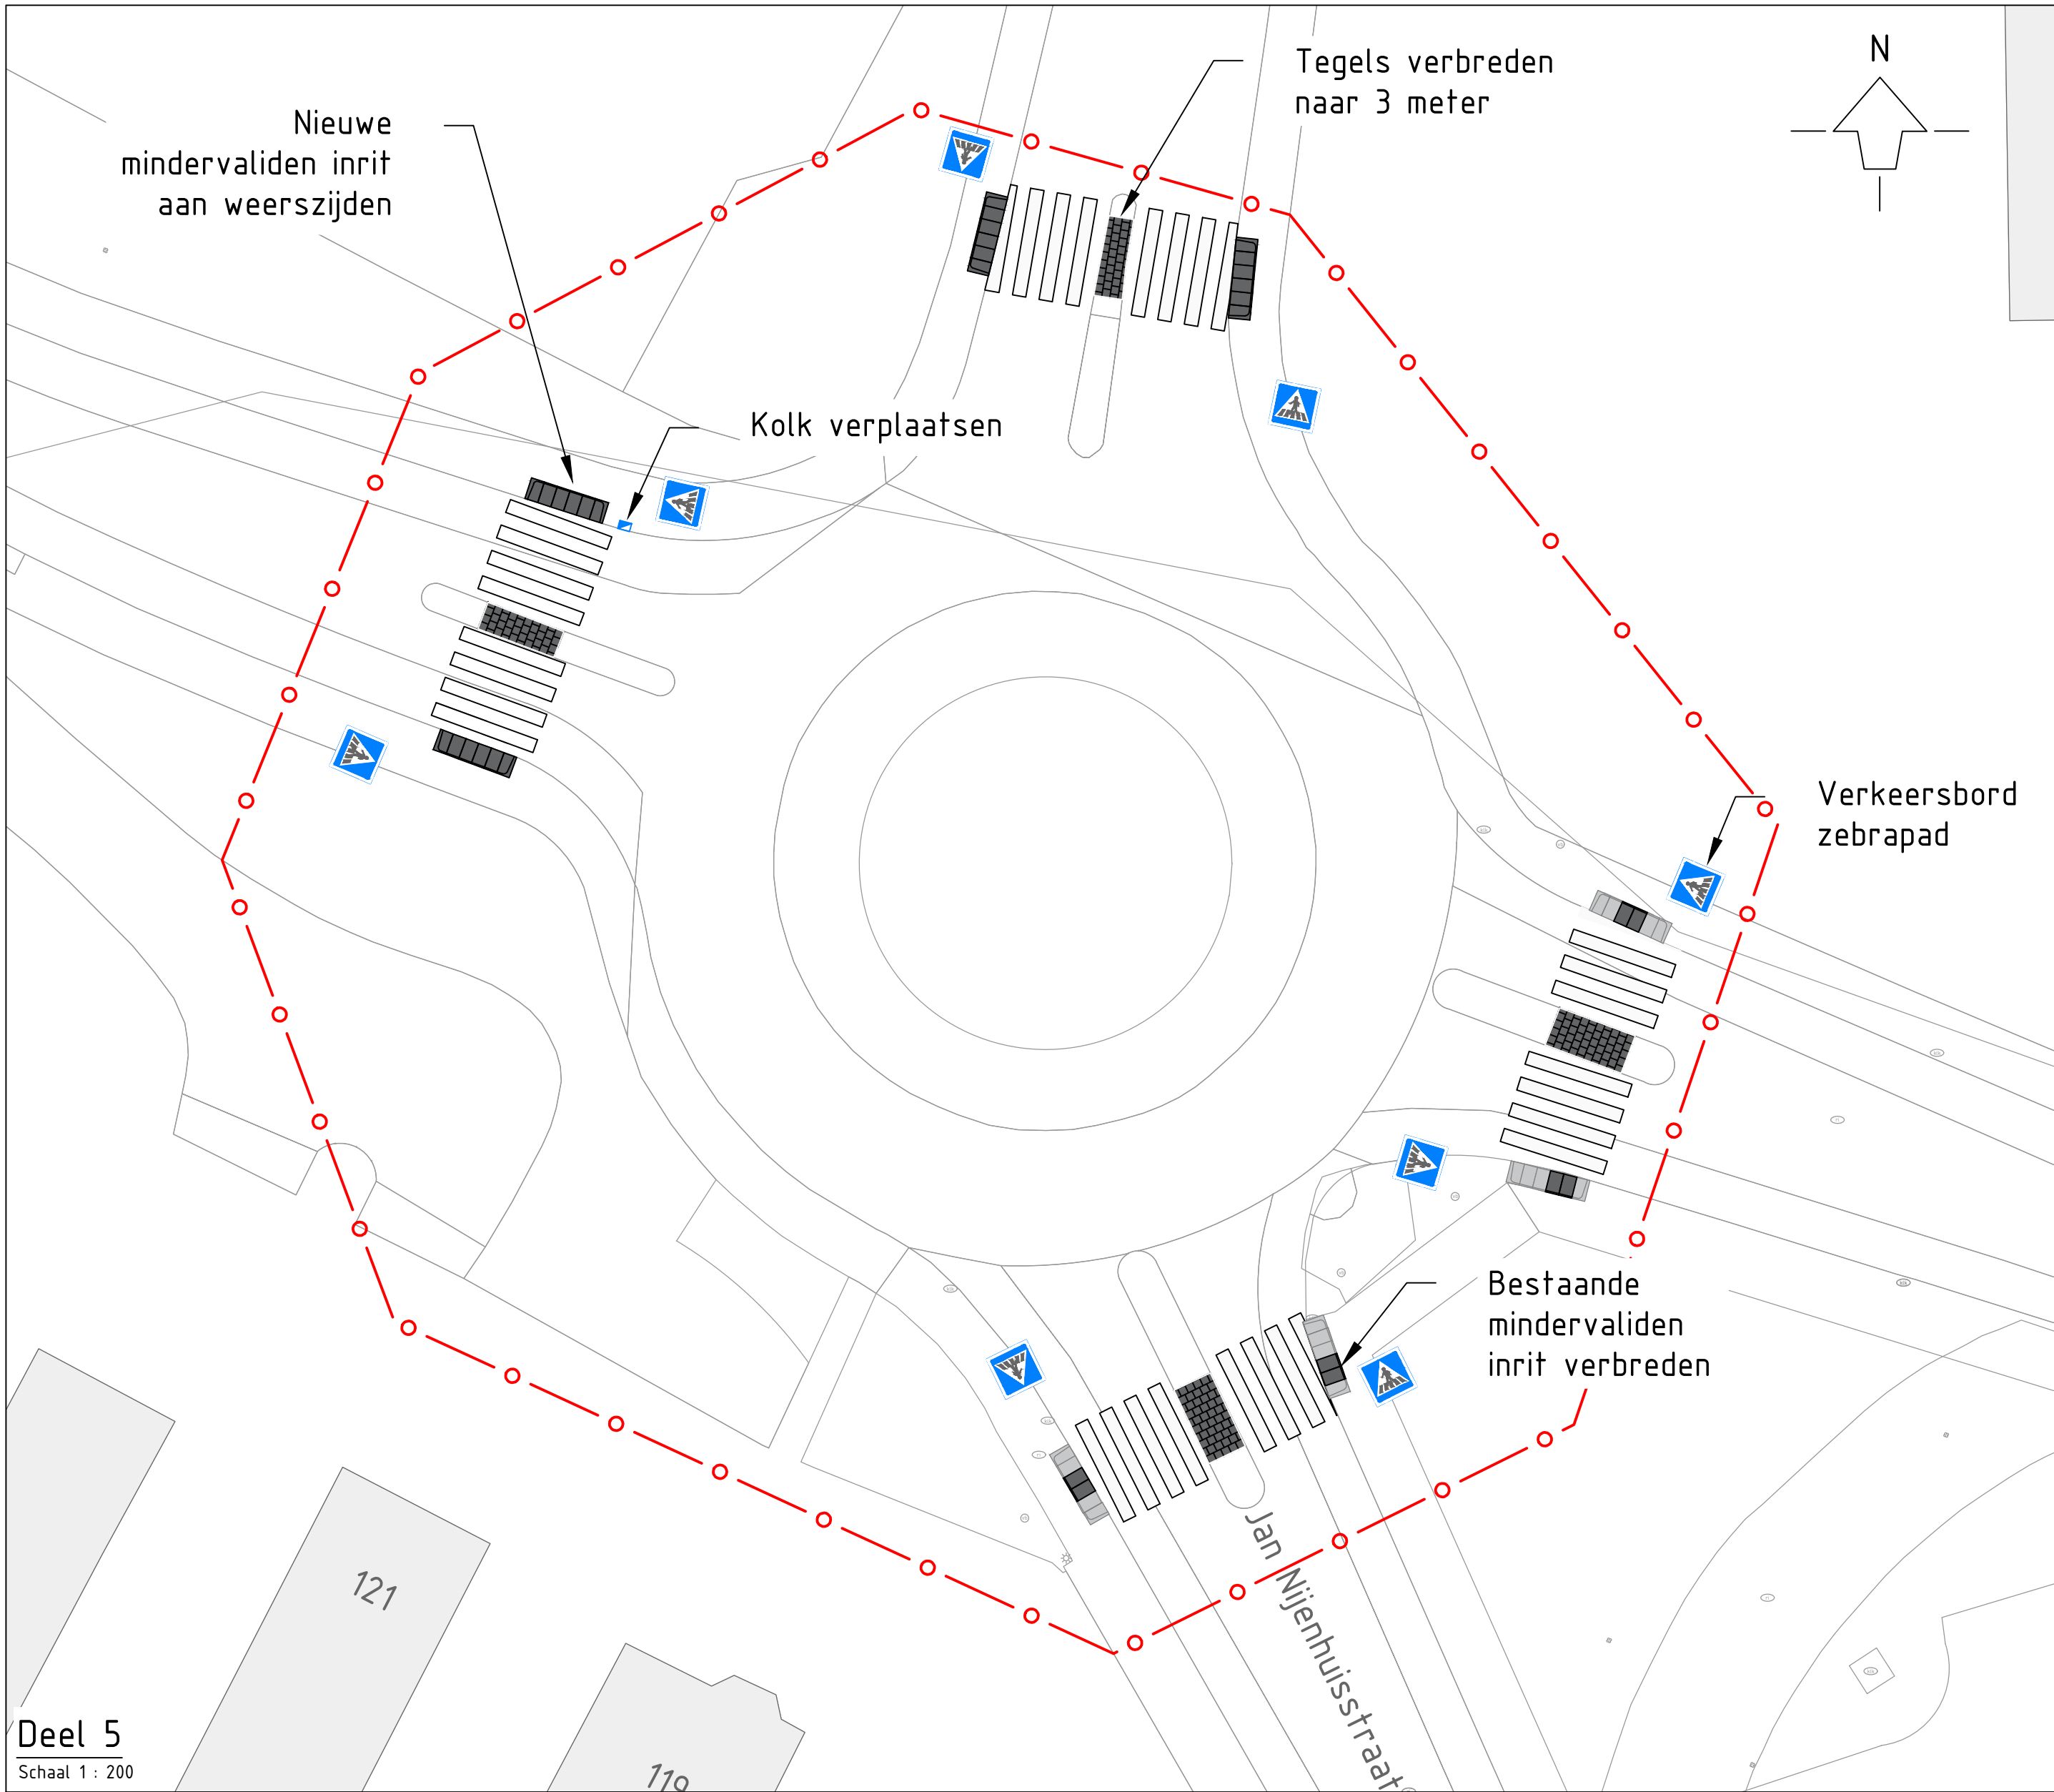


Deel 5
Schaal 1 : 200

Legenda

Inrichtingsplan

- nieuwe mindervalide inritblok
- Bestaande mindervalide inritblok
- Nieuwe zebraapad markering
- Bestaand trottoir
- Werkgrens

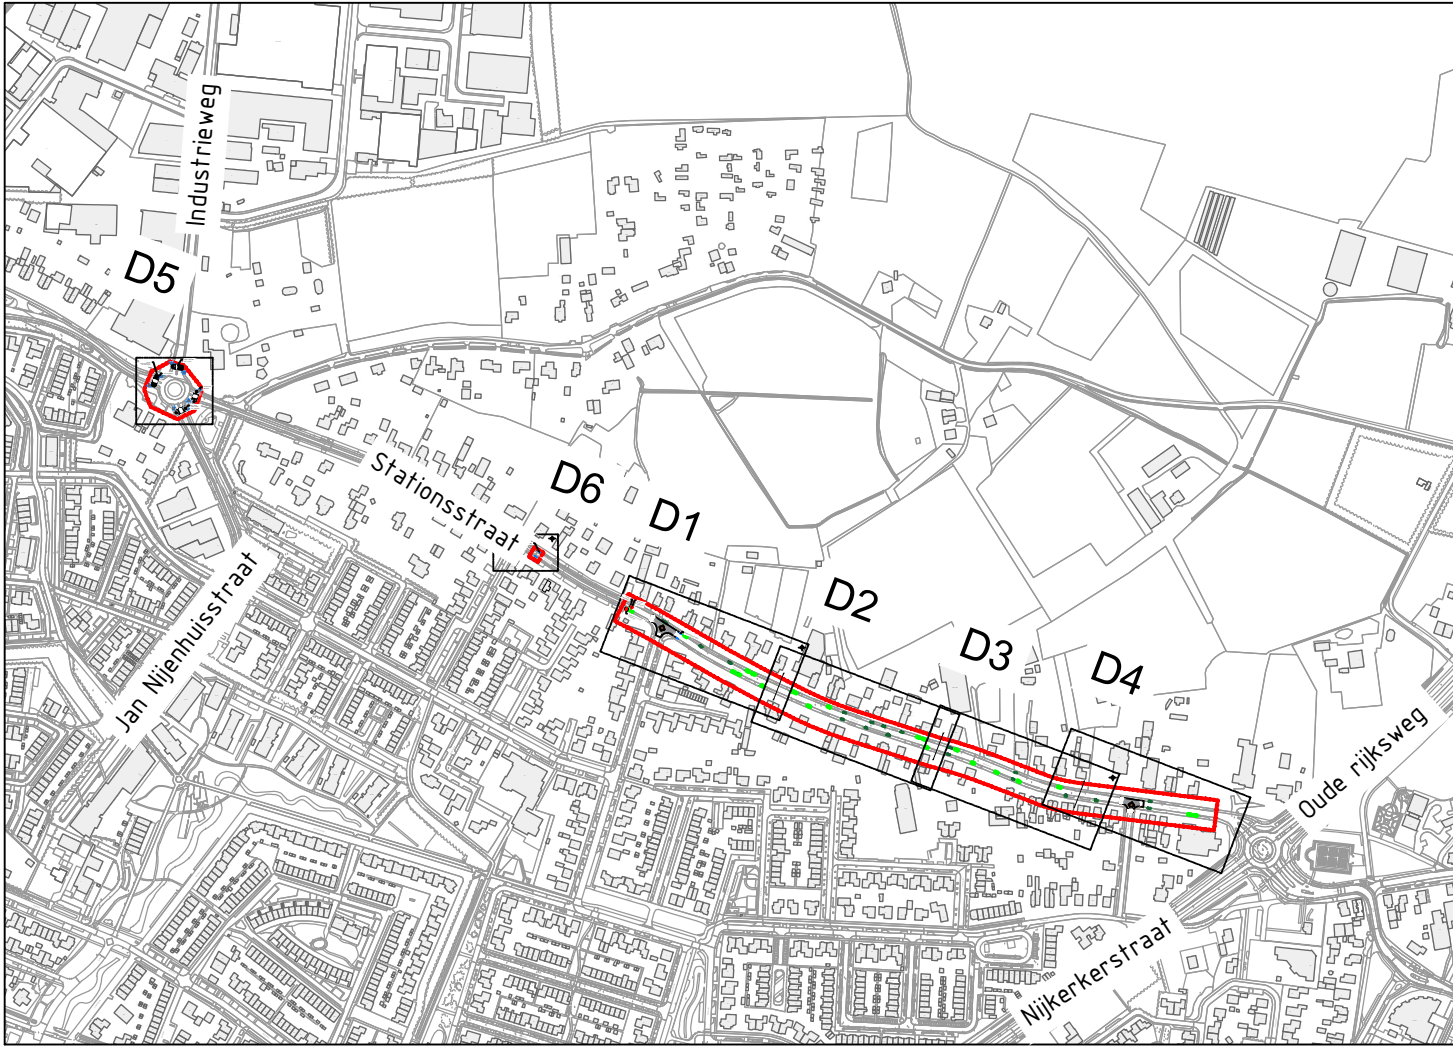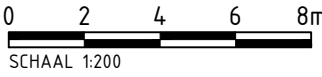

Nr	Datum	Wijziging	Gefekend
A	-	-	-
B	-	-	-
C	-	-	-
D	-	-	-

Opdrachtgever
Gemeente Putten

Projectomschrijving
Stationsstraat, Putten
Wijzigingen bestaande inrichting

Tekeningomschrijving
Bovengrondsewerkzaamheden
Deel 5, rotonde Stationsstraat - Industrieweg

Tekeningnummer
SLW220571504_18_TEK_407_SO



StadLandWater is gevestigd in
Apeldoorn - Goor - Lichtenvoorde
info@stadlandwater.nl
www.stadlandwater.nl



Blad 3	Aantal 4	Documenttype TEKENING
Documentstatus CONCEPT	Datum 18-01-2024	
Schaal 1 : 200	Formaat A2	
Gefekend door G. Veling		
Gecontroleerd door J. Kievitsbosch		
Besteksnummer		