



Situatie 01

SCHAAL 1 : 200

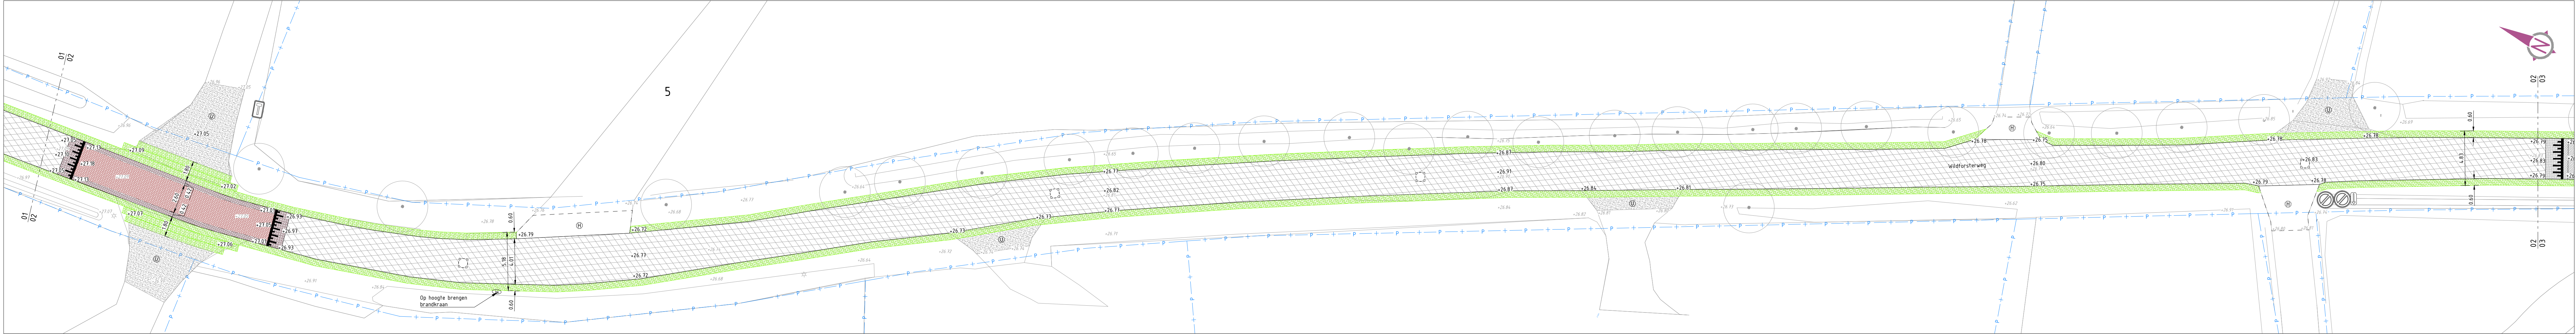


Situatie 02

SCHAAL 1 : 200

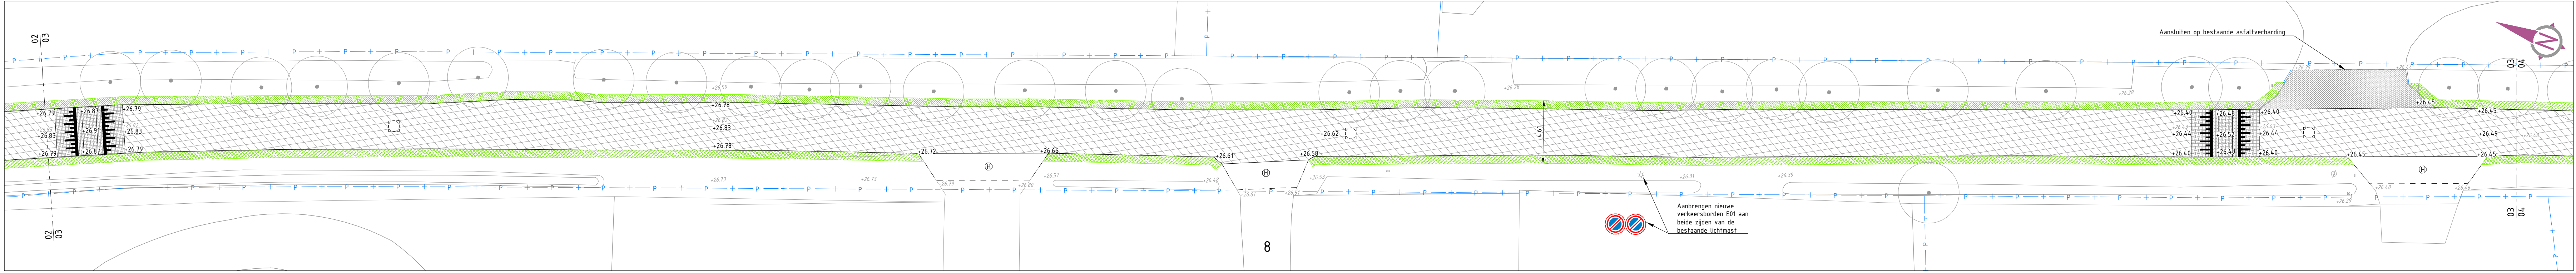


Situatie 03

SCHAAL 1 : 200

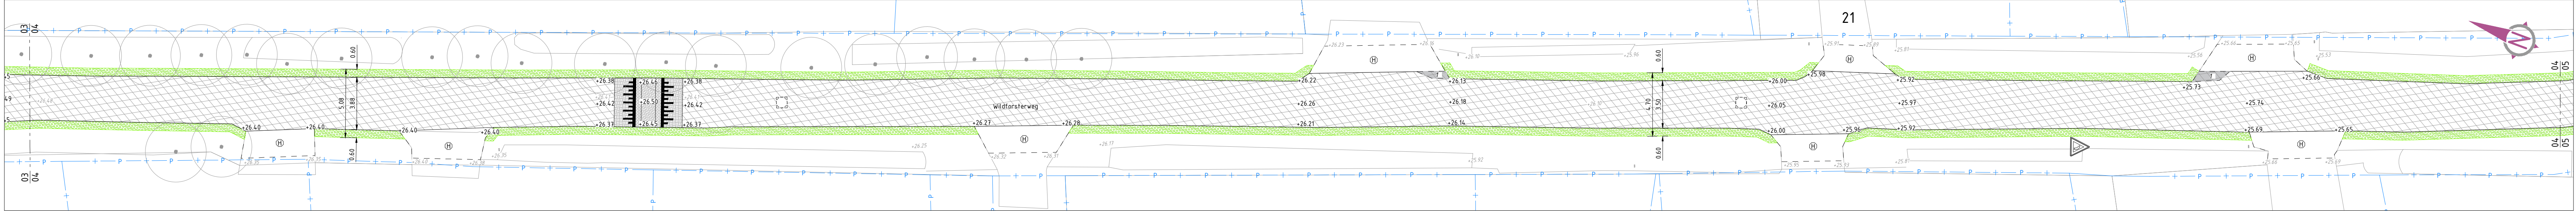


Situatie 04

SCHAAL 1 : 200

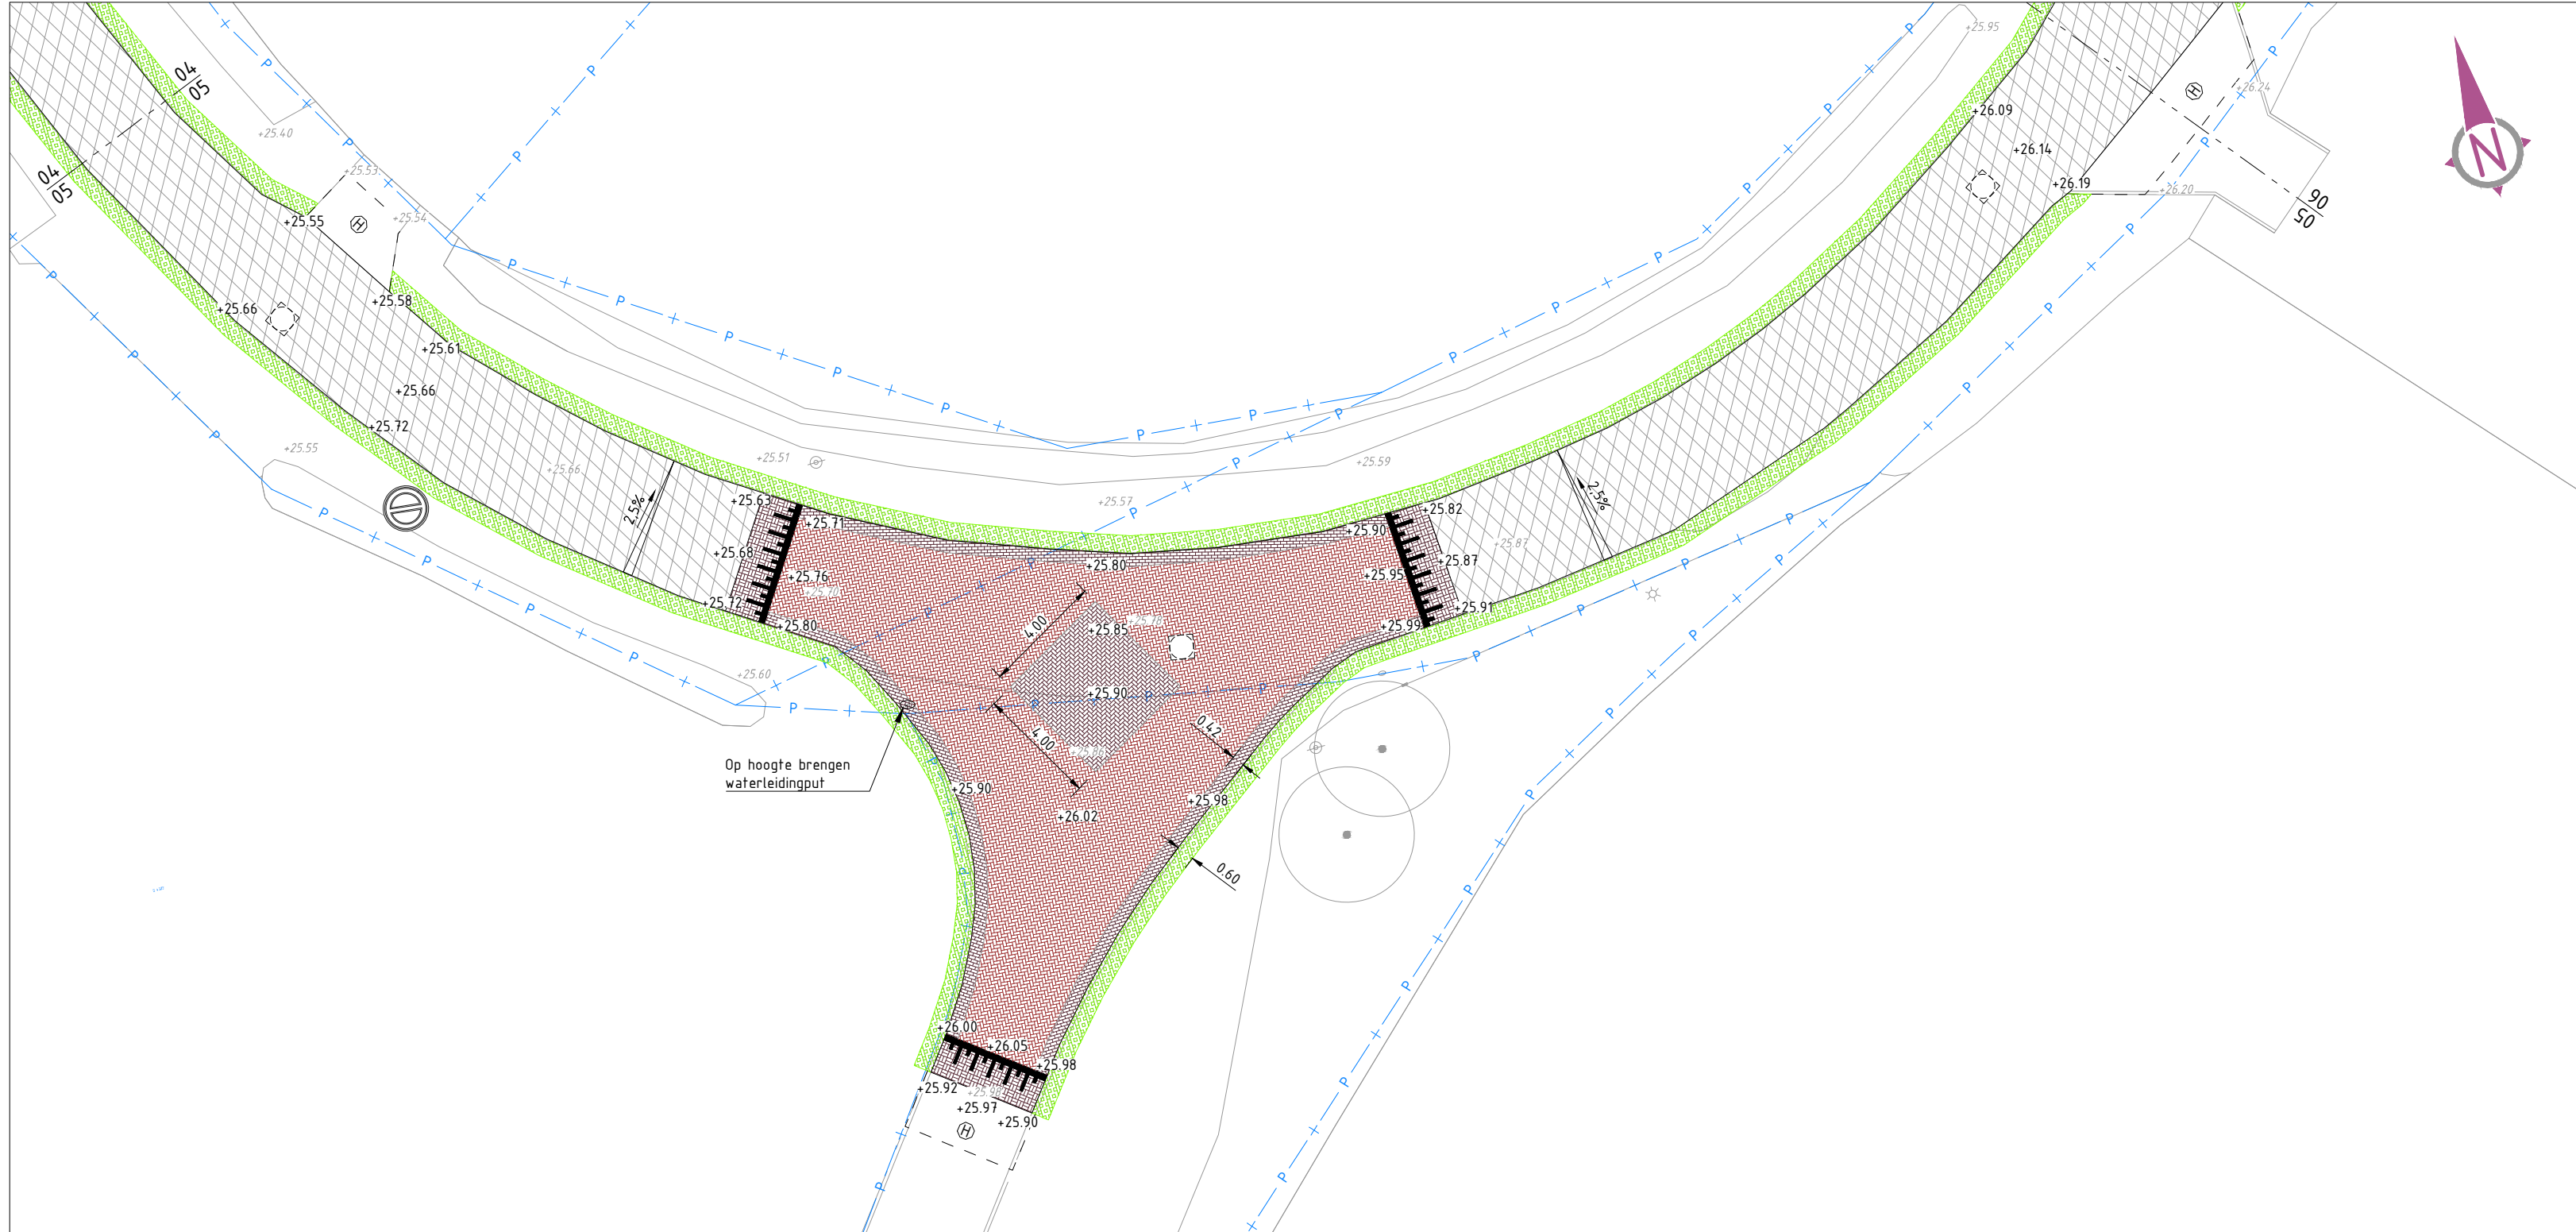

Situatie 05

SCHAAL 1 : 200

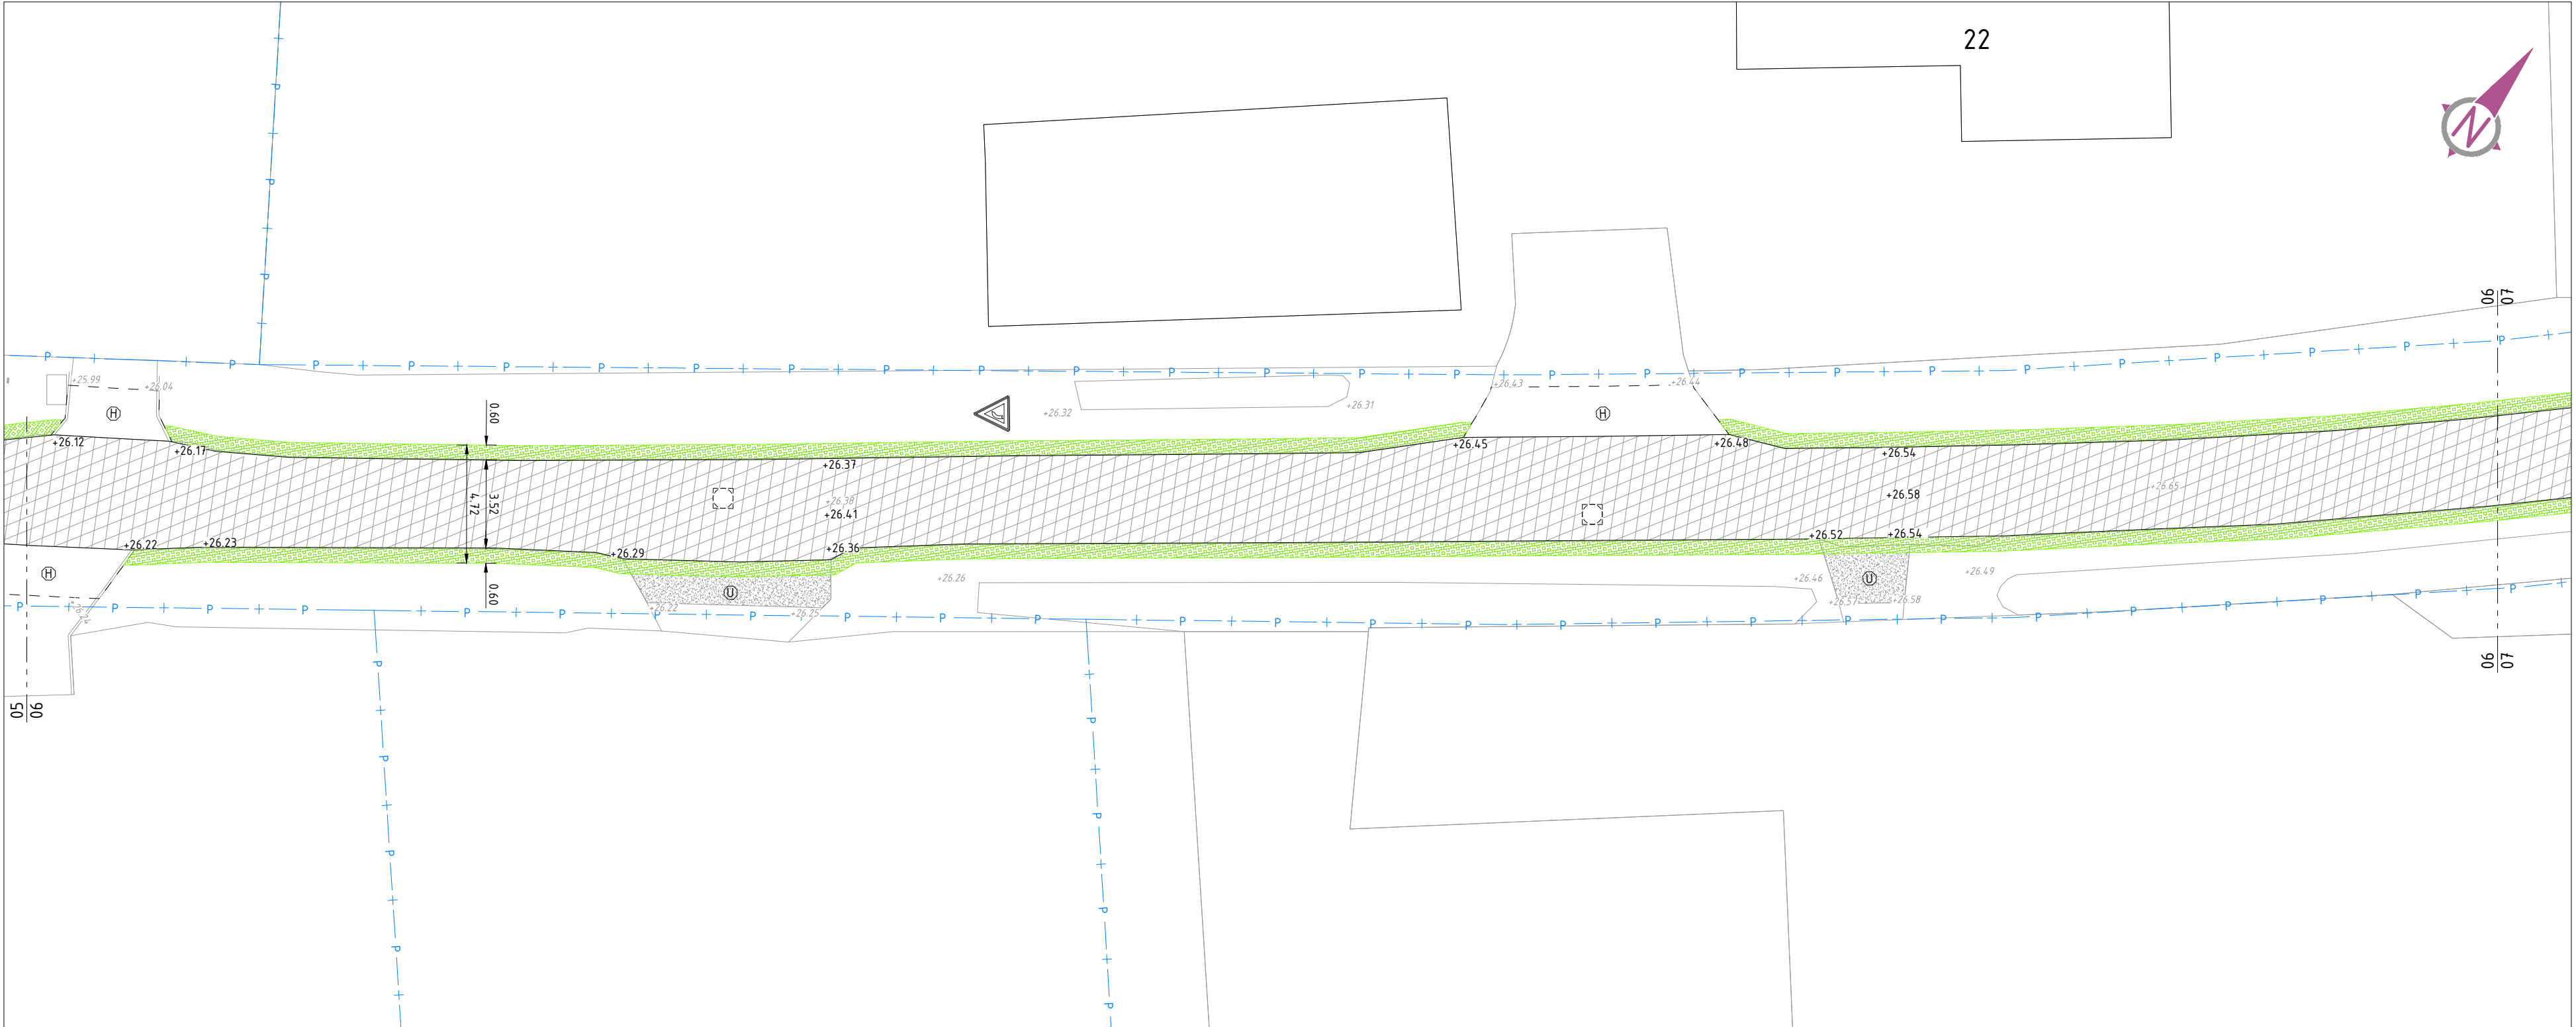


Situatie 06

SCHAAL 1 : 200

Legenda

- Bestaande situatie
- Perceelgrens
- Kantverharding
- Aanbrengen wegmarkering, thermoplast
- Aanbrengen dek-/profiellaag asfalt, zwart
- Aanbrengen complete constructie met deklaag asfalt, zwart
- Aanbrengen bss, kf, keperverband, roodbruin
- Aanbrengen bss, kf, blokkerverband, donkerbruin
- Aanbrengen bss, kf, strekverband, donkerbruin
- Aanbrengen bss, kf, keperverband, zwart
- Aanbrengen bss, kf, blokkerverband, zwart
- Aanbrengen bss, kf, elleboogverband, zwart
- Aanbrengen bss, kf, halfsteens, zwart
- Aanbrengen grasbetontegel, 600x400 mm
- Aanbrengen opsluitband 120x250 mm
- Hoogte Nieuw
- Hoogte Bestaand
- Herstraten
- Uitvalten halfverharding
- Op hoogte brengen bestaande putkop
- Aanbrengen/verplaatsen verkeersbord
- Handhaven bestaand verkeersbord
- Bestaande boom

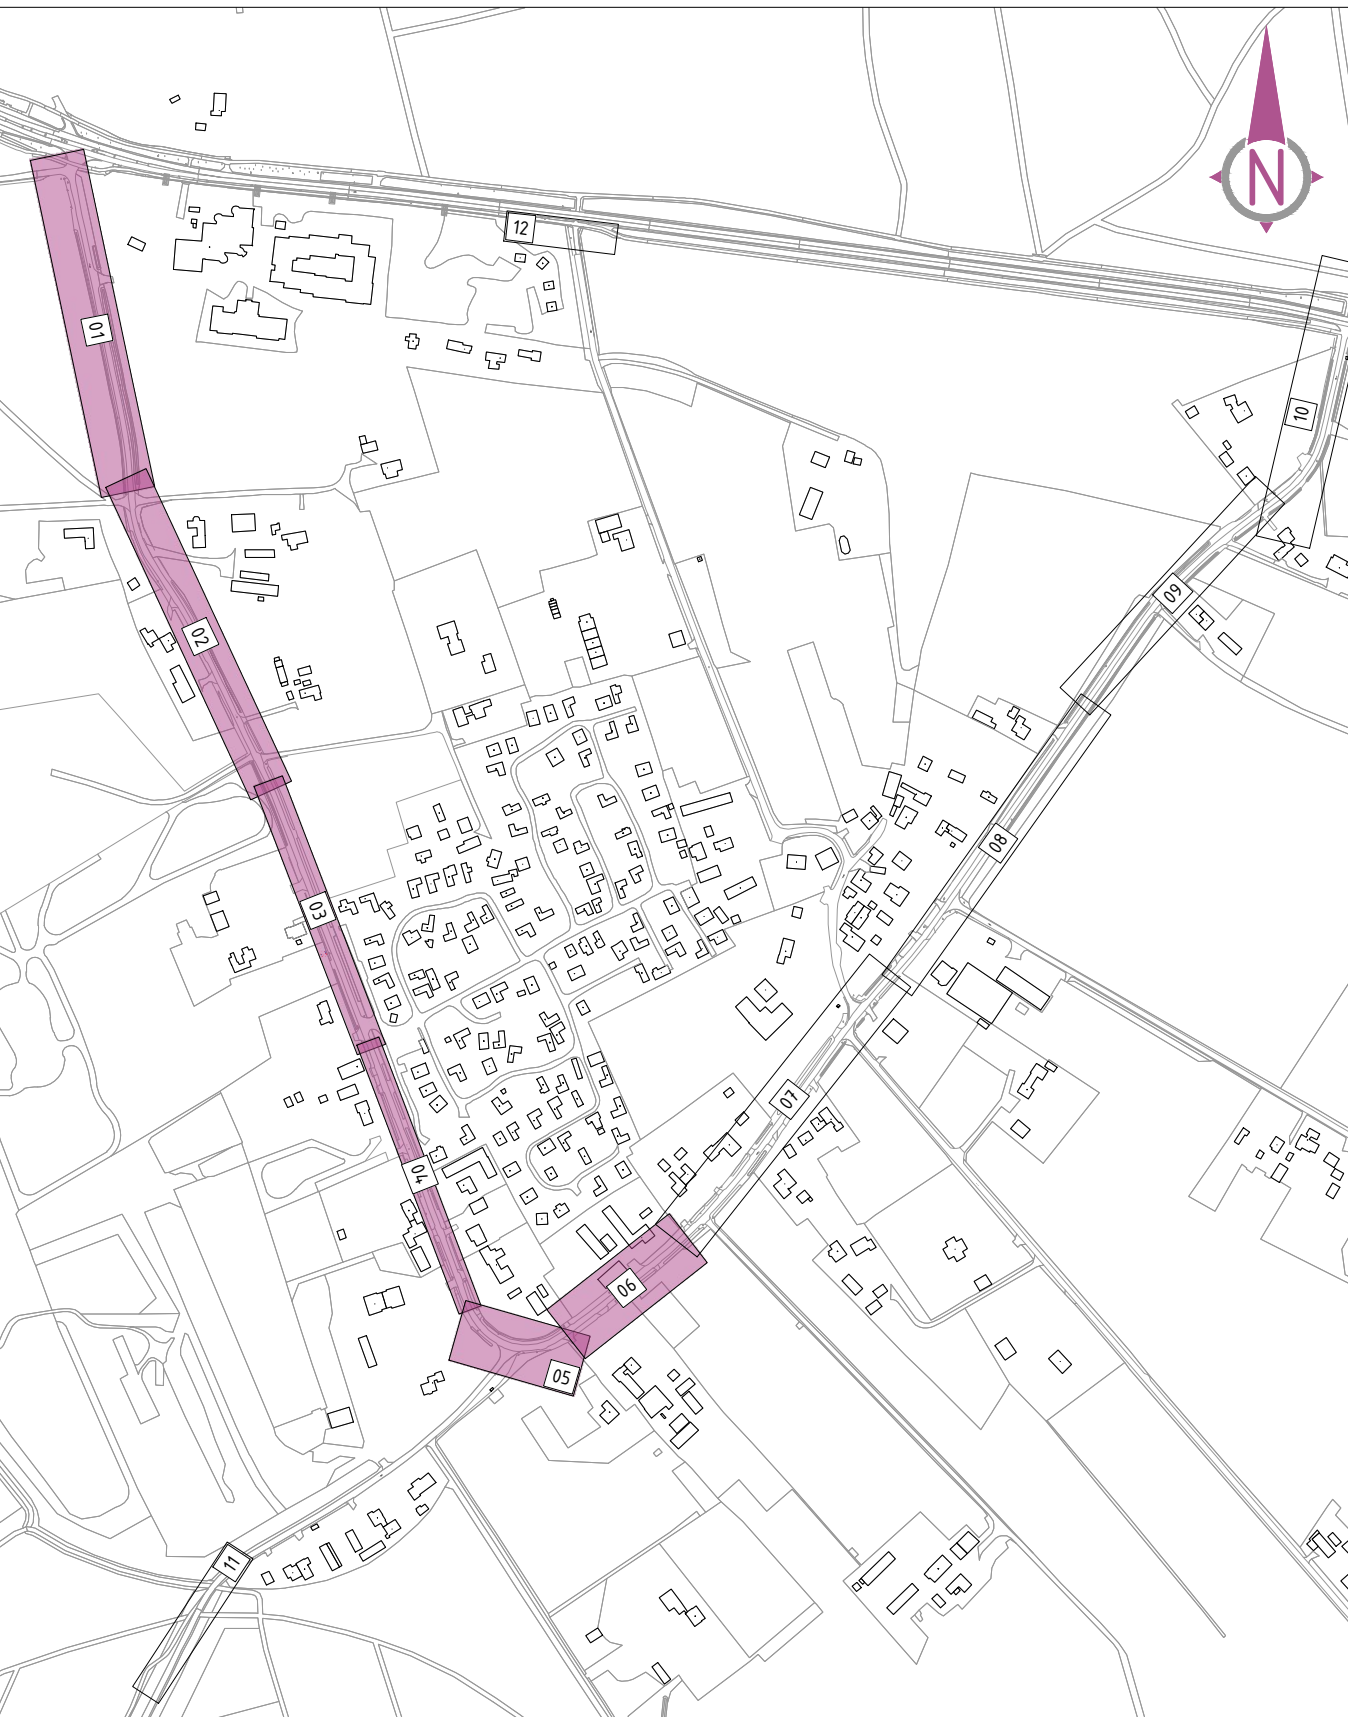

Overzicht

SCHAAL 1 : 5000

01	Definitief	01-12-2022	GMA	MKO
Verste	Opmerkingen		Get	Get
Opdrachtgever:		Formaat:		
Projectnummer:		A0		
Tekeningsnummer:		BS2022-108		
Bladnummer:		1200		
Bladnummer:		BS2022-108-DD-ST		
Bladnummer:		1 van 2		
Bladnummer:		Status:		
Bladnummer:		Definitief		
Bladnummer:		Versie:		
Bladnummer:		01		

Herinrichting Koudhoorn

Nieuwe situatie

Blad 1 van 2