




Situatie 07
SCHAAL 1 : 200

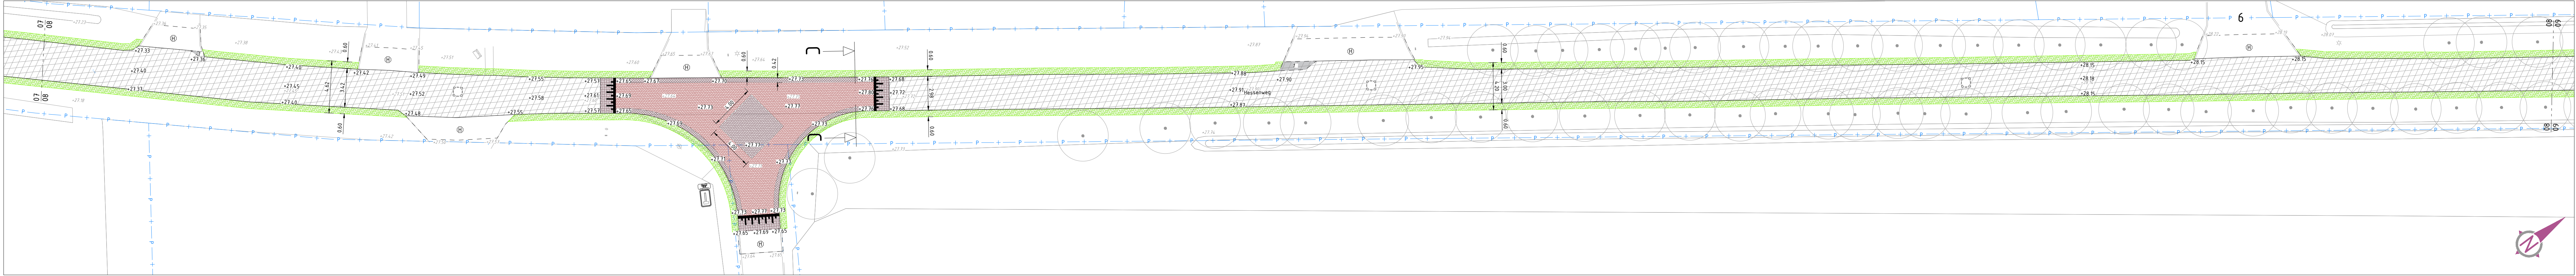


Situatie 08
SCHAAL 1 : 200

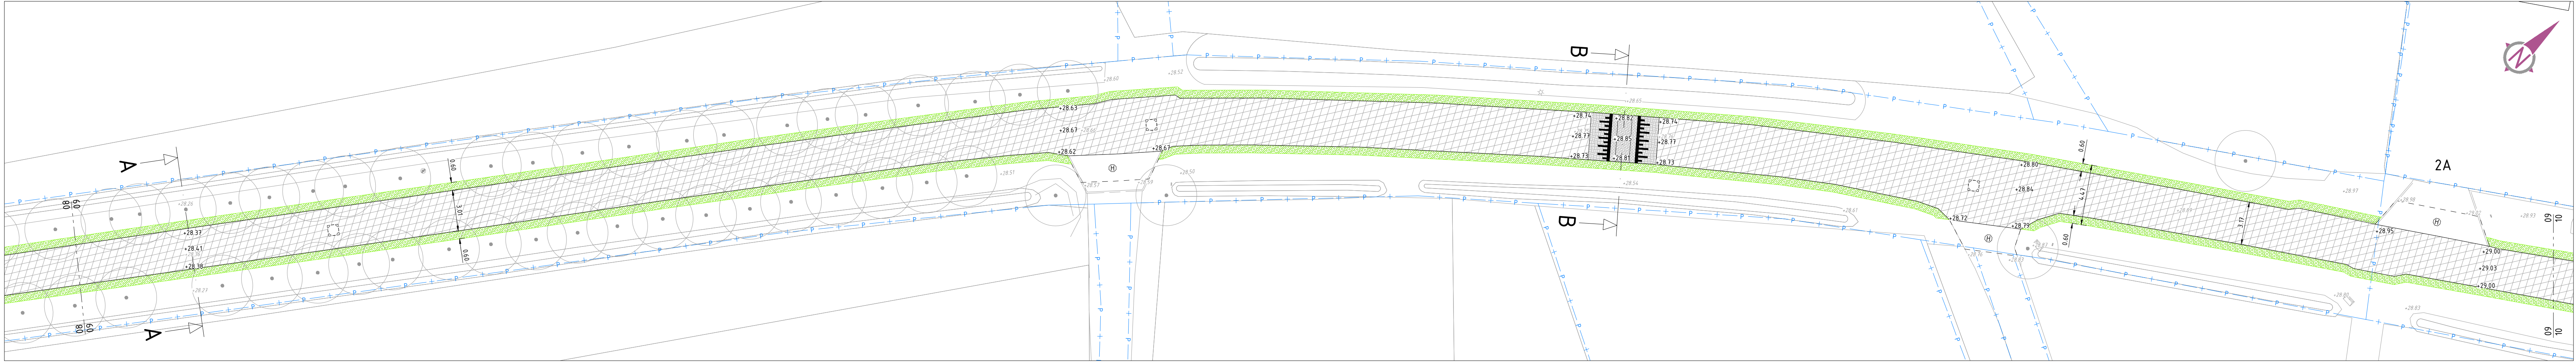


Situatie 09
SCHAAL 1 : 200

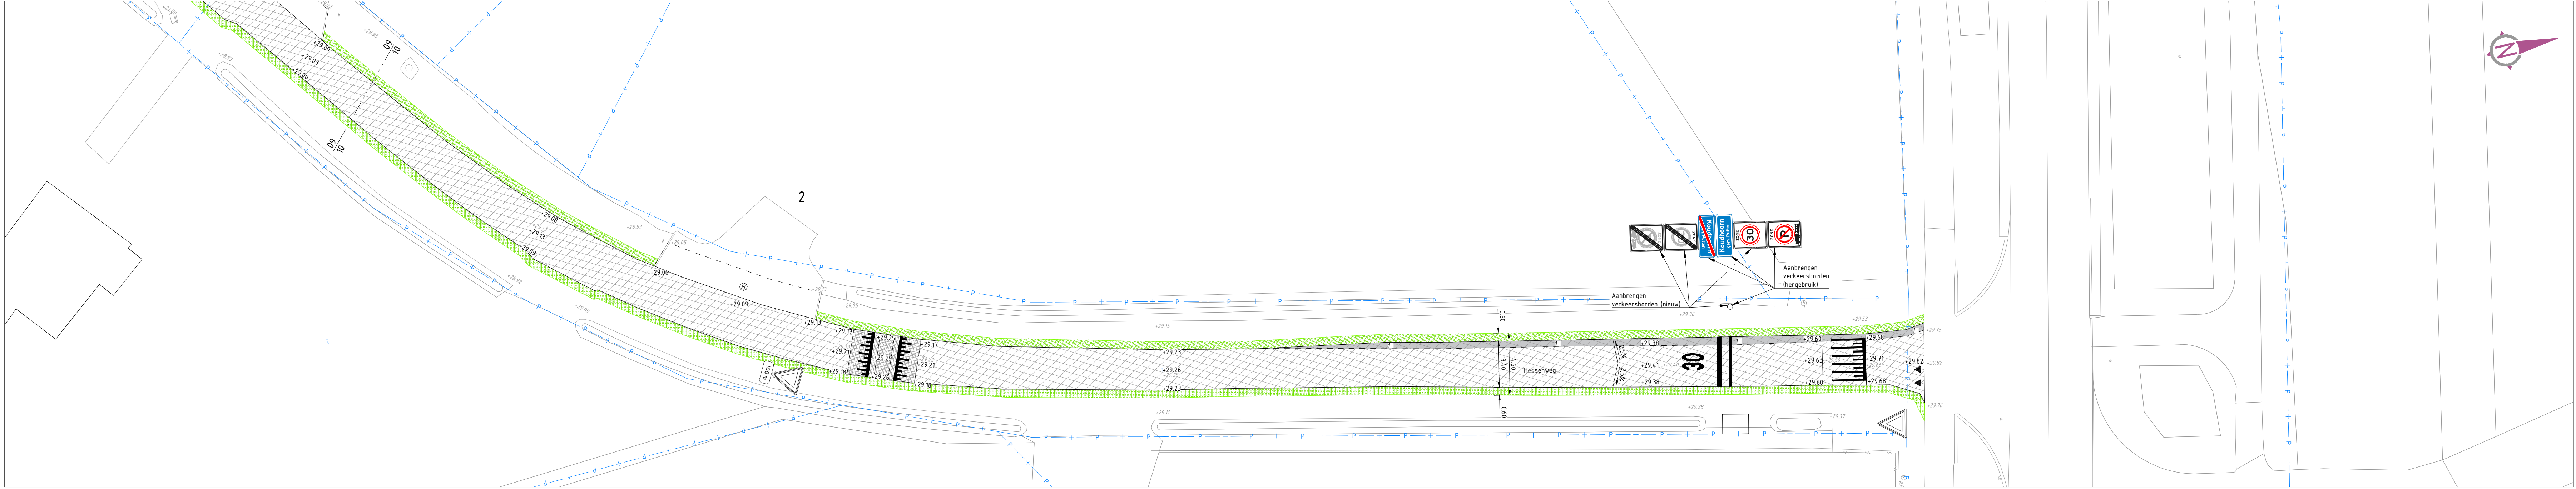

Situatie 10
SCHAAL 1 : 200

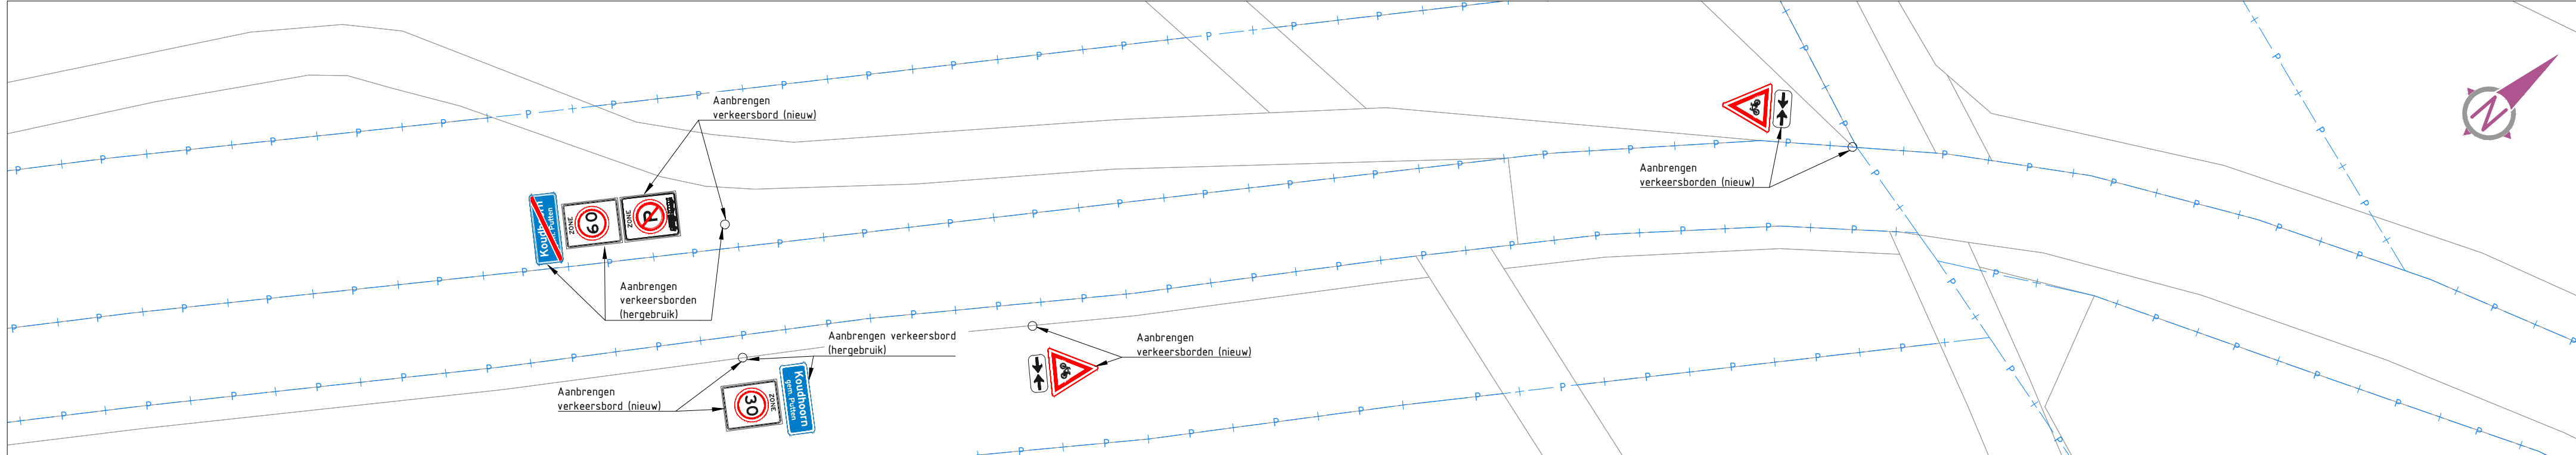


Situatie 11
SCHAAL 1 : 200

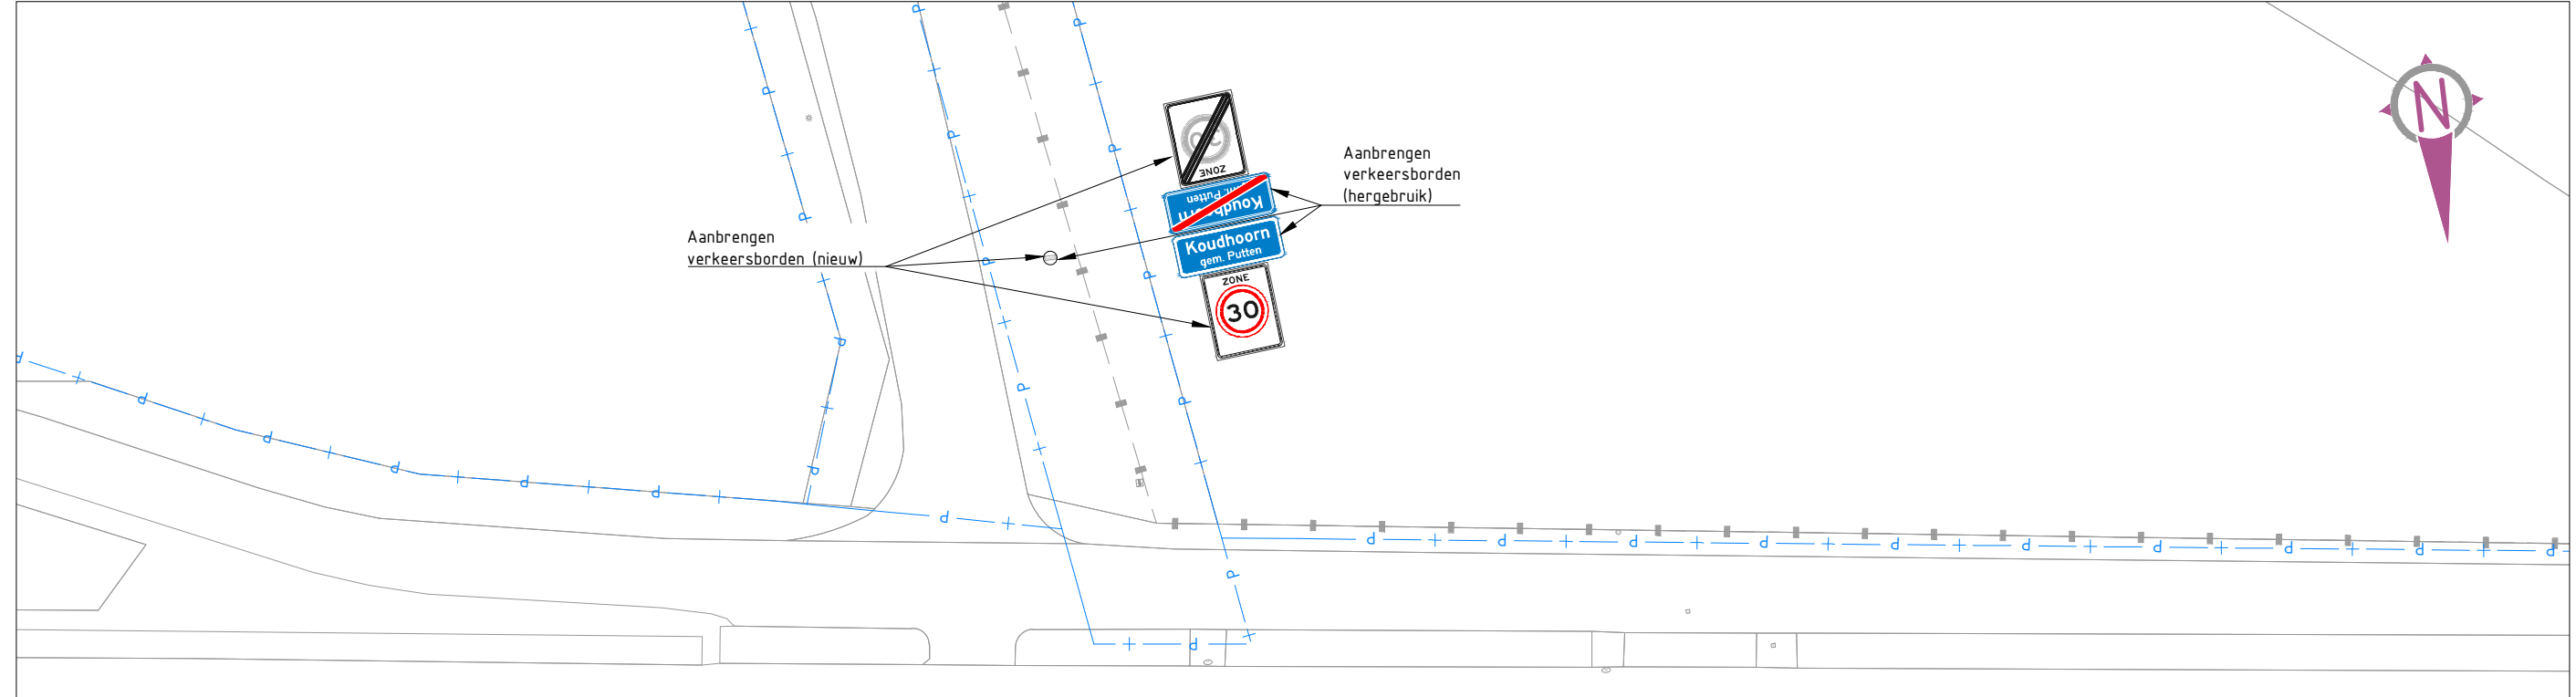

Situatie 12
SCHAAL 1 : 200

- Legenda**
- Bestaande situatie
 - Perceelgrens
 - Kantverharding
 - Aanbrengen dek-/profiellaag asfalt, zwart
 - Aanbrengen complete constructie met deklaag asfalt, zwart
 - Aanbrengen bss, kf, keperverband, roodbruin
 - Aanbrengen bss, kf, blokverband, donkerbruin
 - Aanbrengen bss, kf, strekverband, donkerbruin
 - Aanbrengen bss, kf, keperverband, zwart
 - Aanbrengen bss, kf, blokverband, zwart
 - Aanbrengen bss, kf, elleboogverband, zwart
 - Aanbrengen bss, kf, halfsteens, zwart
 - Aanbrengen grasbetontegel, 600x400 mm
 - Aanbrengen opstuifzand 120x250 mm
 - +21.51
 - +21.12
 - Hoogte Nieuw
 - Hoogte Bestaand
 - Herstraten
 - Uitvullen halfverharding
 - Op hoogte brengen bestaande puikop
 - Aanbrengen/verplaatsen verkeersbord
 - Handhaven bestand verkeersbord
 - Bestaande boom

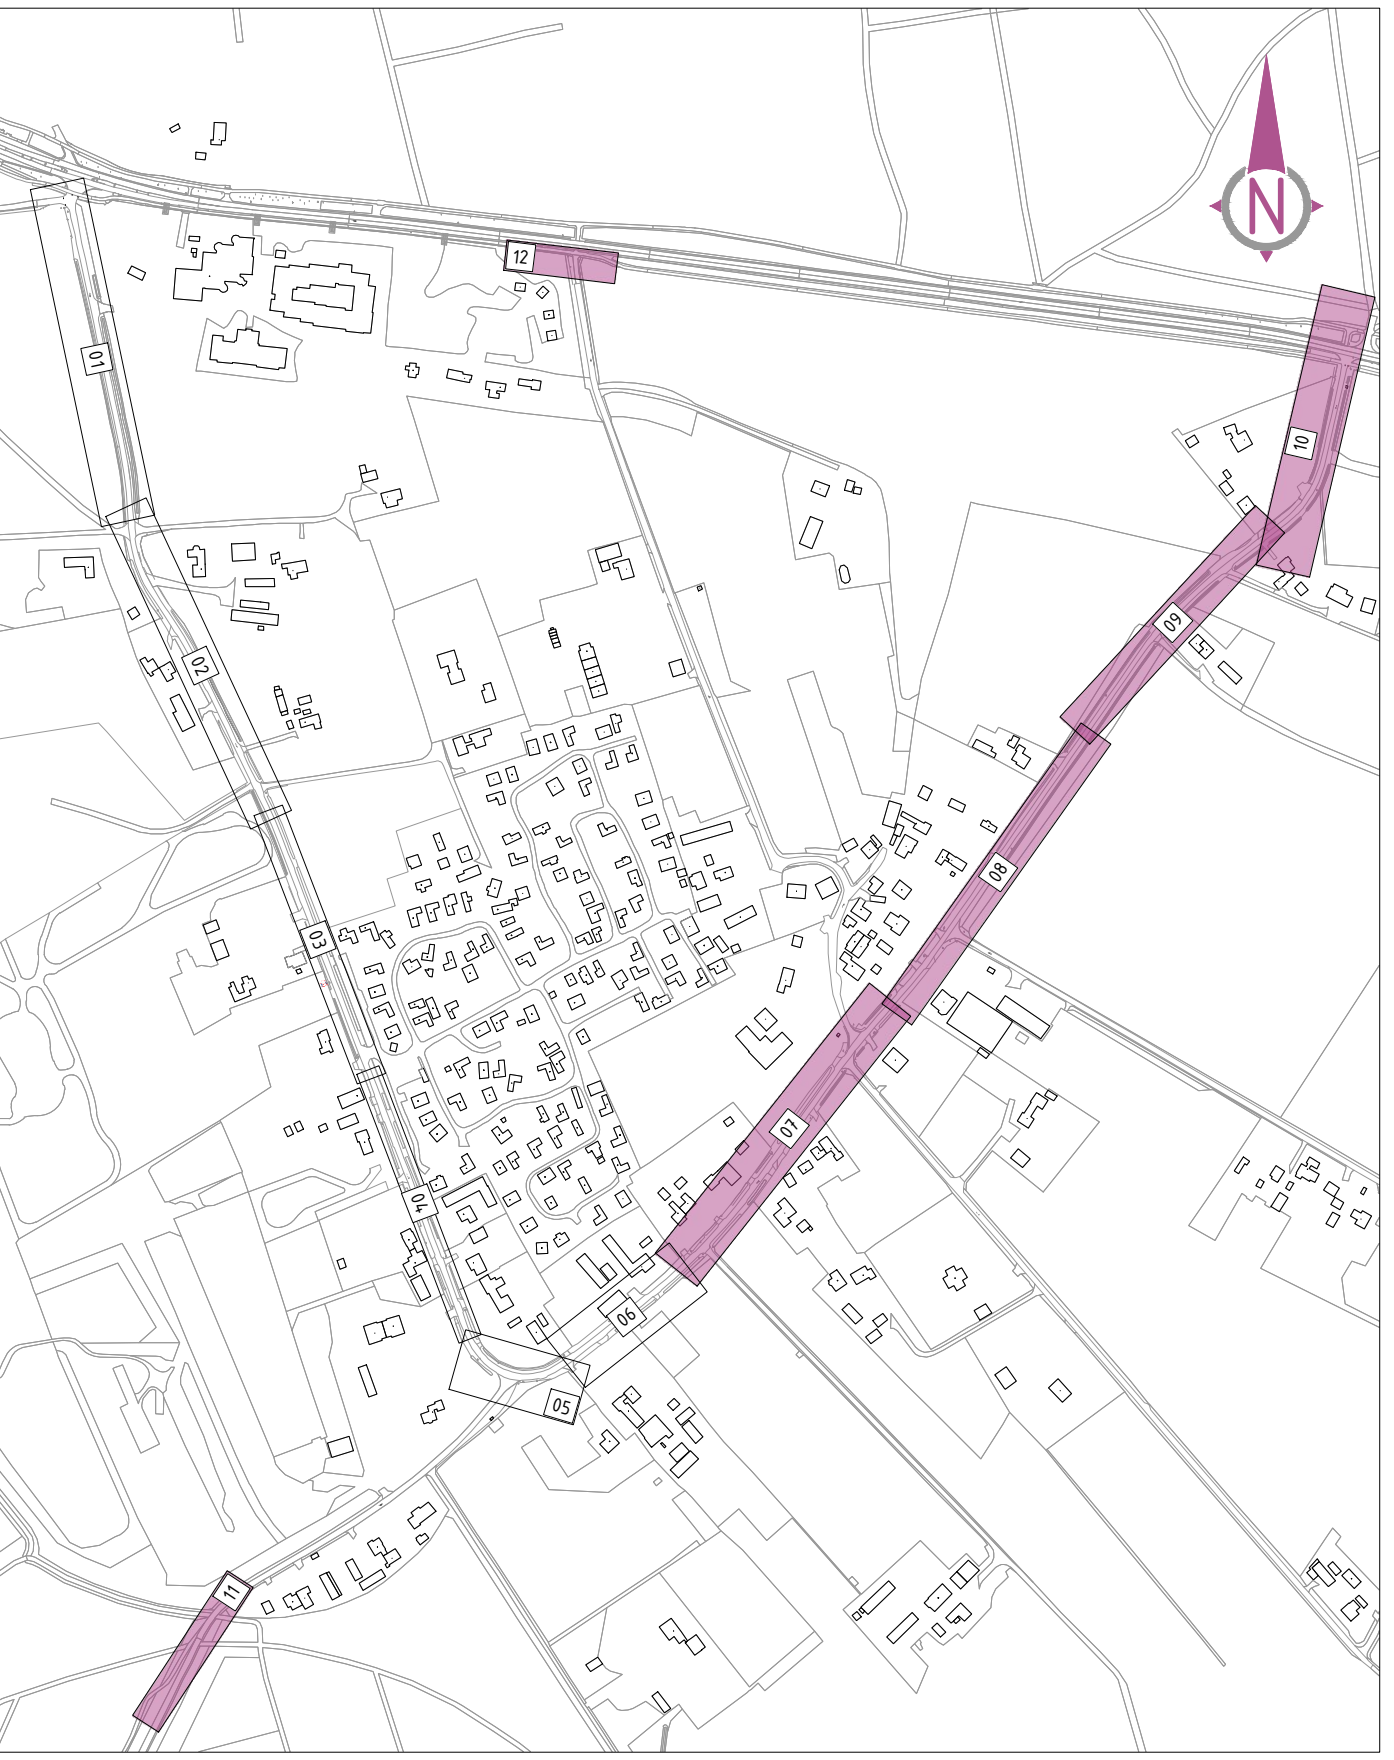

Overzicht
SCHAAL 1 : 5000

0 2 4 6 8m				
01	Definitief	07-12-2022	GHA	MKD
02	Opmerkingen			
Versie:		Datum:	Get:	Get:
Opdrachtgever:				
 gemeente putten		Formaat: A0	Projectnummer: BS2022-108	
		Schaal: 1:200	Tekeningnummer: BS2022-108-00-ST	
		Bladnummer: 2 van 2	Status: Definitief	Versie: 01
Projectnaam: Herinrichting Koudhoorn				
Beschrijving: Nieuwe situatie Blad 2 van 2				
 Bureau Schmidt Ingenieurs en architecten				
www.bureau-schmidt.nl Leuwarden Groningen Zwolle Heterenswaard				