





Schovenhorstpoort

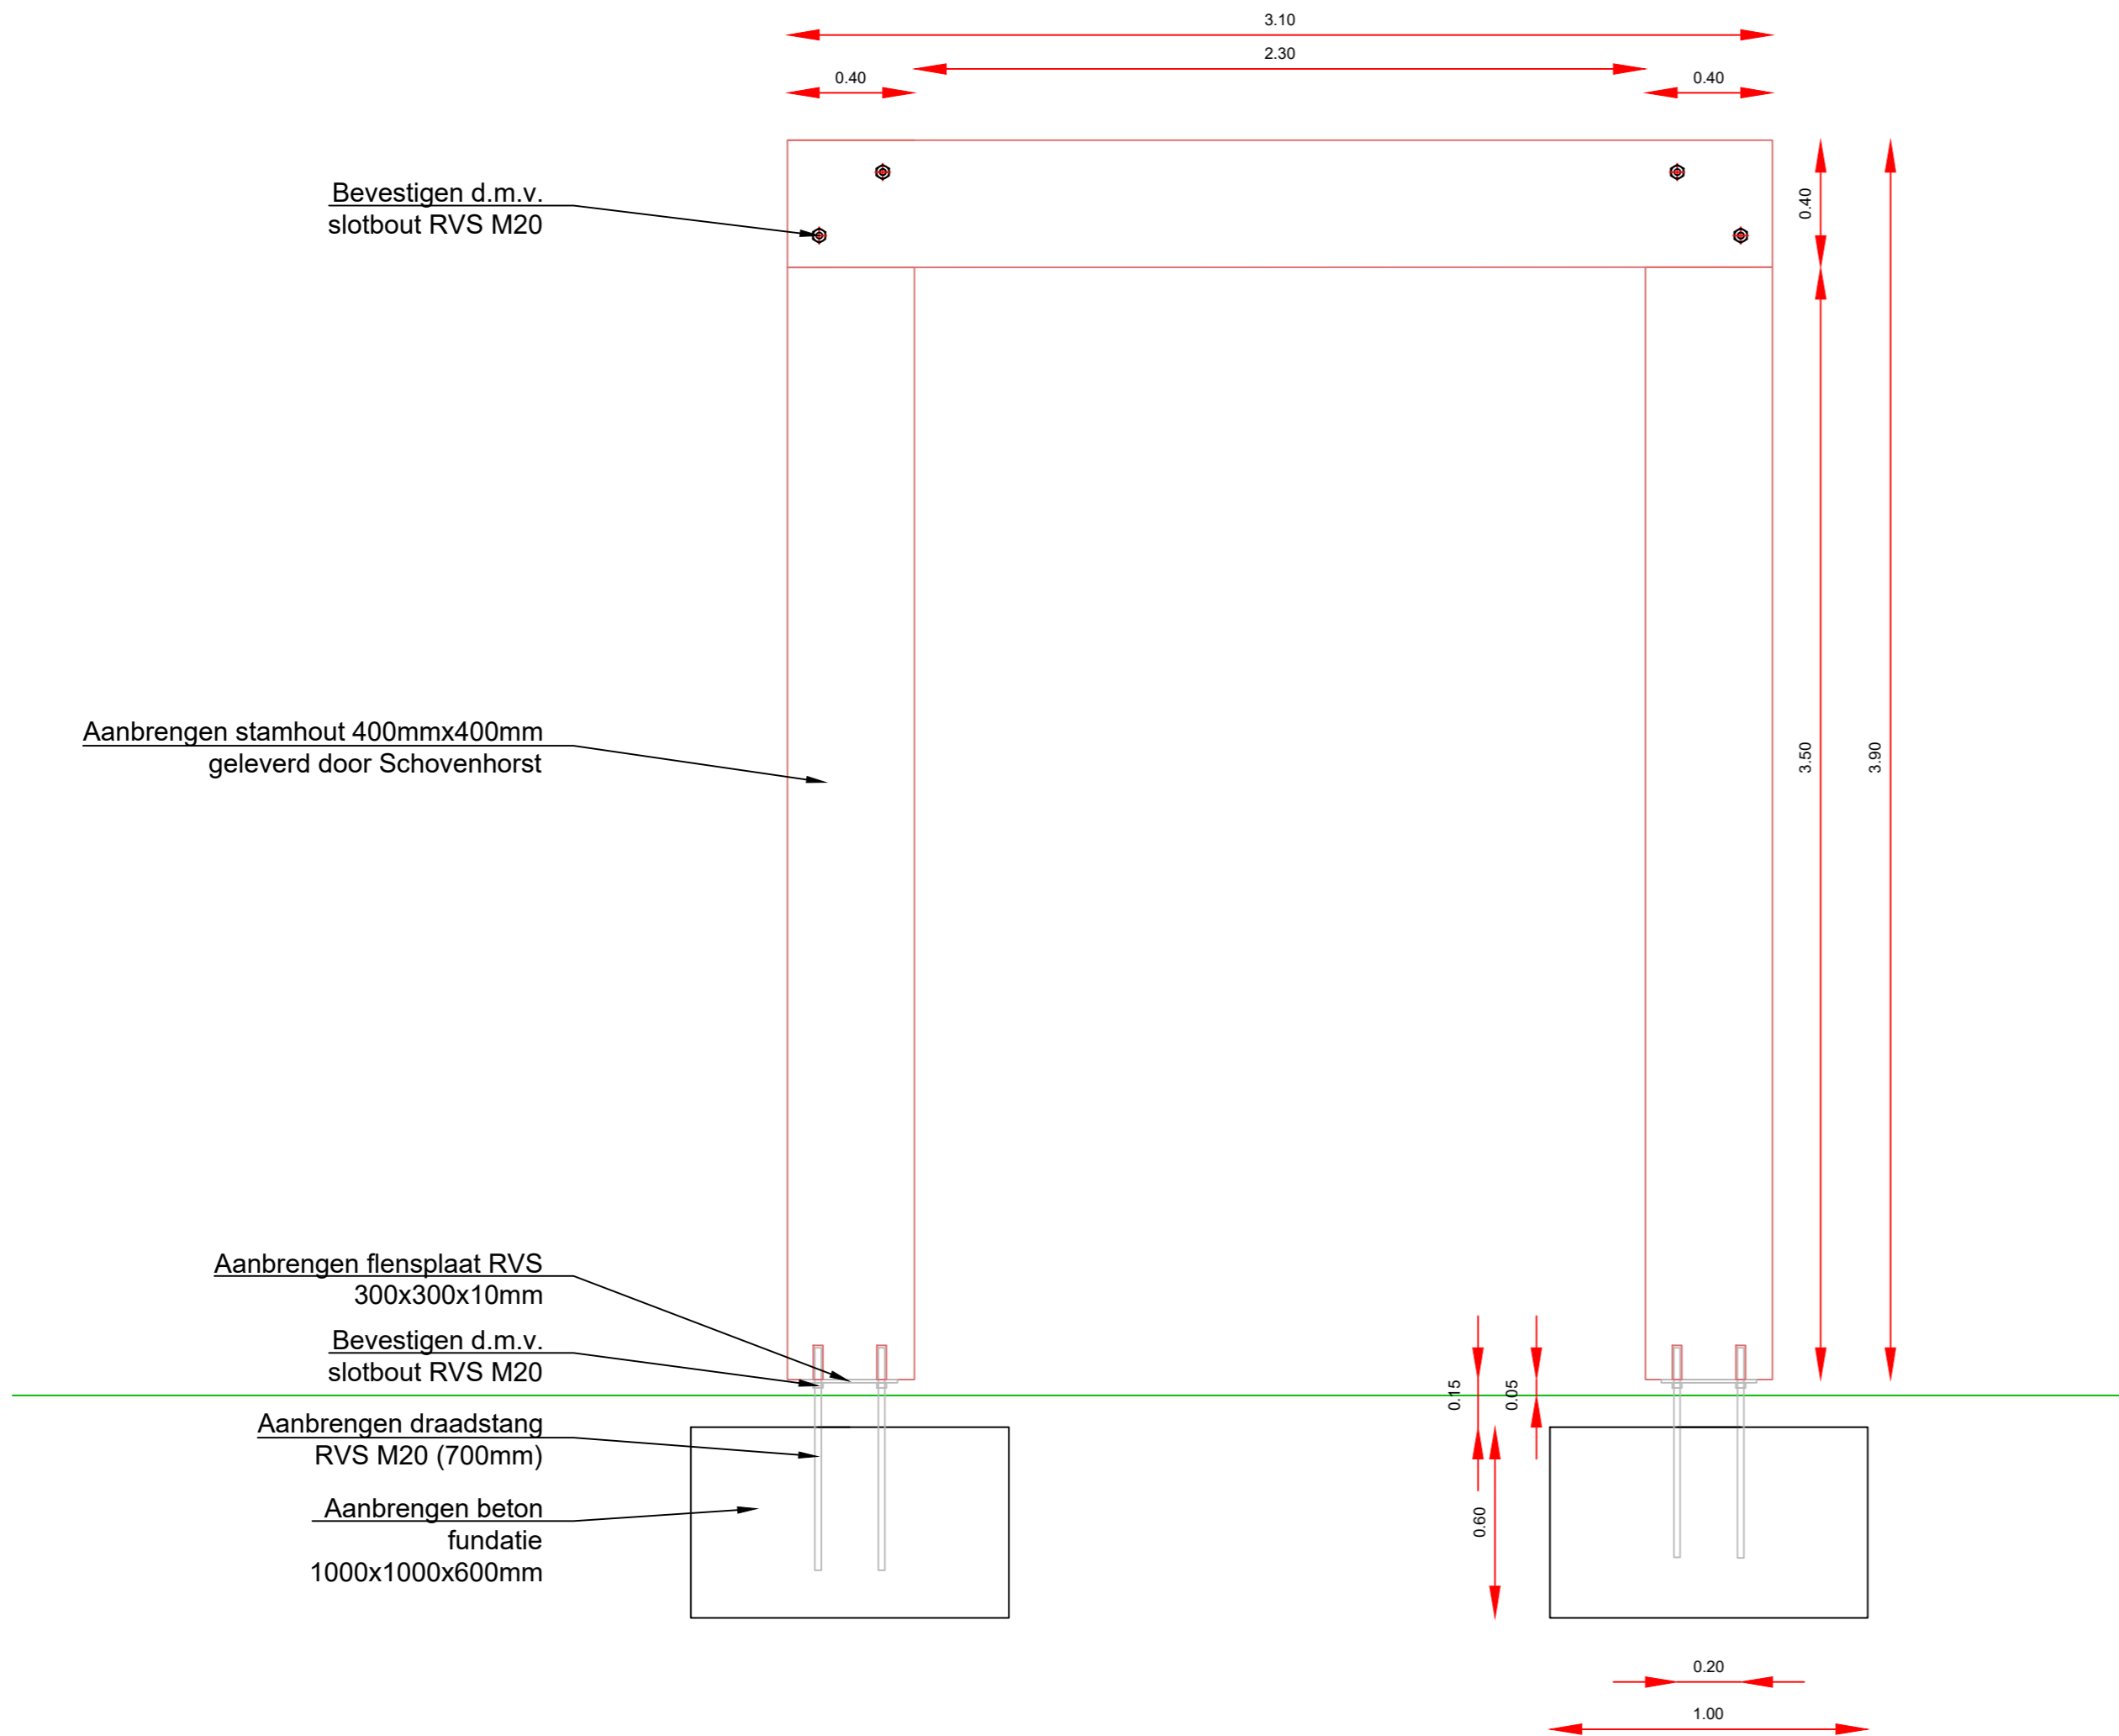

Detail vooraanzicht Schovenhorstpoort  
Schaal: 1:20

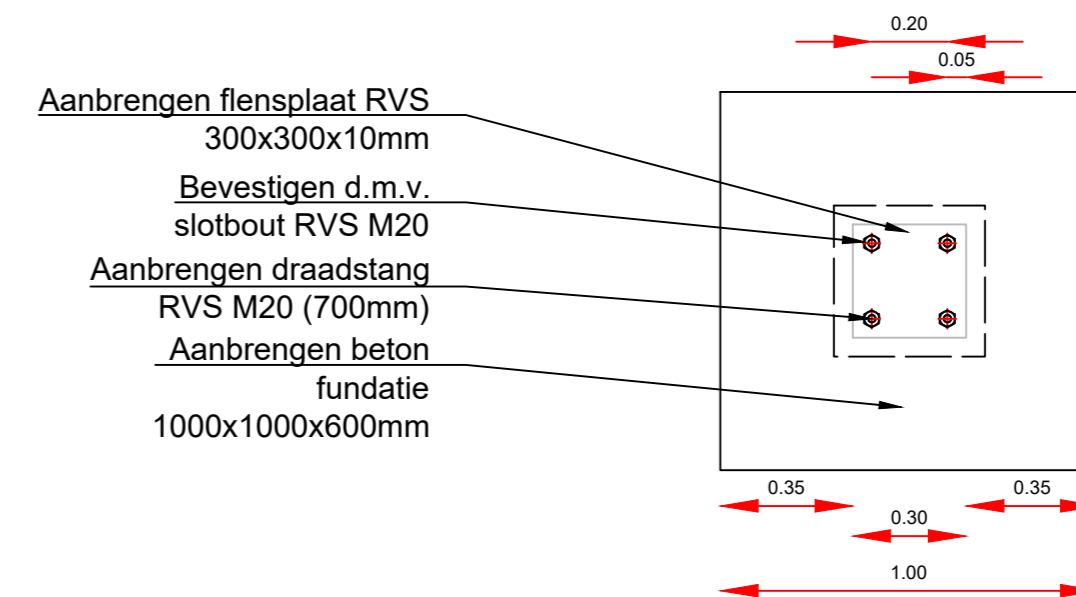

Detail Bovenaanzicht Betonpoer en flensplaat Schovenhorstpoort  
Schaal: 1:20

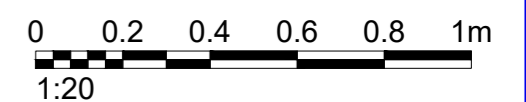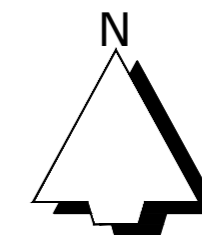

Ontwerp					   	
Project					Bouwteam samenwerking:	
Krachtighuizerheide					Tuin- en landschapsrichting	
Onderdeel					Gemeente Putten	
Bestekstekening, detail Schovenhorstpoort					Projectnummer	Formaat
Opdrachtgever					2023019	A2 Liggend
Gemeente Putten, Fontanusplein 1 te Putten					Schaal	Inventarisatiedatum
					1:20	-
Versie	Wijziging	Datum	Getekend	Gezien	Tekeningnummer	Bijlagennummer
C1	Concept	18-01-2023	GB	RH	01	-
					Getekend	Datum aanmaken
						18-01-2024