


- ### LEGENDA
- Groepsgewis terugdringen houtige begroeiing  
Handhaven bomen en struweelgroepen als  
afscherming bebouwing (1)
  - Groepsgewis terugdringen struweel, behouden  
boomgroepen incl struweel; rand opener maken  
(4)
  - Terugdringen houtige begroeiing en struweel (2)
  - Terugdringen houtige begroeiing en braam (15)
  - Terugdringen houtige begroeiing (3, 7)
  - Terugdringen houtige begroeiing (groepsgewis tot aan weg  
t.b.v. integrale bosrand en doorkijk vanaf weg). Looppadjes  
vermindern (9)
  - Terugdringen houtige begroeiing, tot aan weg i.v.m. integrale  
bosrand en doorkijk vanaf de weg (16)
  - Bosrand uitdunnen (5)
  - Bosrand licht uitdunnen, t.b.v. struiksoorten en geleidelijke  
overgang van heide naar bos (6)
  - bosrand over weg heen open/transpanter maken (12, 13)
  - Verwijderen houtige begroeiing (14)
  - Terugdringen uitheemse soorten, inplanten inheemse  
struiksoorten o.a. nectarbronnen (8)
  - Terugdringen houtige begroeiing, braam en brem. Kleinschalig schrappen; zandkuilen  
sparen/uitbreiden (10)
  - Terugdringen houtige begroeiing, braam. Kleinschalig schrappen; zandkuilen  
sparen/uitbreiden (11, 17)
  - Aanbrengen kalk en steenmeel (10, 11, 16)
  - Realiseren ven
  - Realiseren waterspeelplaats
  - Realiseren heuvel
  - Nieuw te planten boom (soort n.t.b.)
  - Realiseren vlonderpad
  - Realiseren 'kruppelpaad'
  - verwijderen parkeerplaats t.b.v. heide
  - Realiseren parkeerplaats auto's
  - Realiseren parkeerplekken fietsen
  - Plaatsen infopanelen
  - Werkgrens

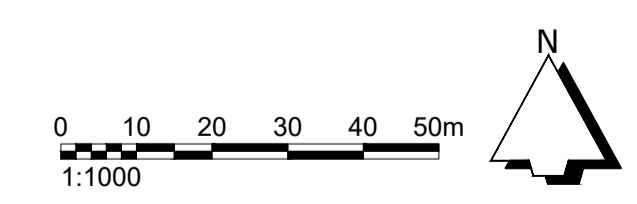

Ontwerp			
Project Krachtighuizerheide		Projectnummer 2023019	
Opdrachtgever Heideherstel werkzaamheden Krachtighuizerheide		Formaat A1 Liggend	
Gemeente Putten, Fontanusplein 1 te Putten		Schaal 1:1000	
Versteek		Inventarisatiedatum	
Wijziging		Tekeningsnummer	
C1	Concept	31-1-2024	01
Datum aanmaken		Datum aanmaken	
R. Heerdink		31-1-2024	