







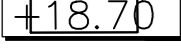








LEGENDA


-  Aanbrengen halfverharding, Grauwacke 0/6mm
-  Bos bestand
-  Aanbrengen boom
-  Bomen bestand
-  Aanbrengen opsluitband 100x200x1000mm, kleur grijs
-  Aanbrengen stamhout t.b.v. aanduiding parkeerplaats
-  Aanbrengen fietsenrek van stamhout afkomstig uit werk
-  Zitstenen/veldkeien
-  Aanbrengen afvalbak
-  Aanpeiling NAP hoogte, hoogtes n.t.b. op aanwijs directie
-  Aanbrengen zweeds graniet
-  Aanbrengen klinkers dikformaat

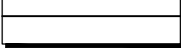

Bovenaanzicht verkeersdrempel Krachtighuizerweg  
Schaal: 1:50

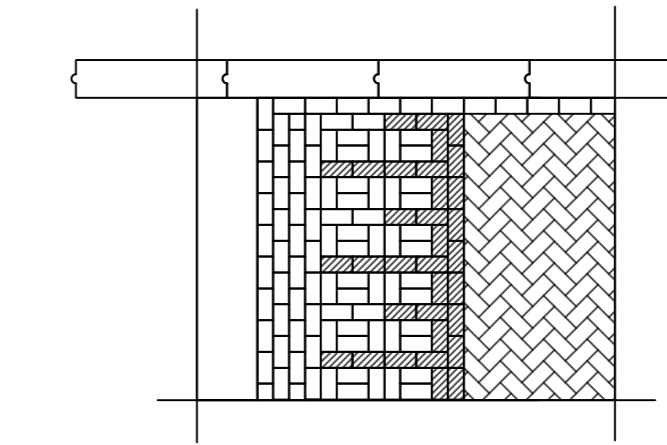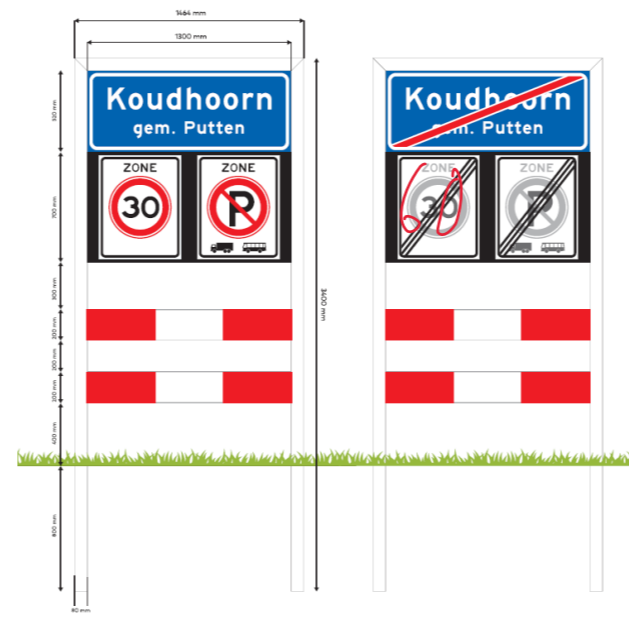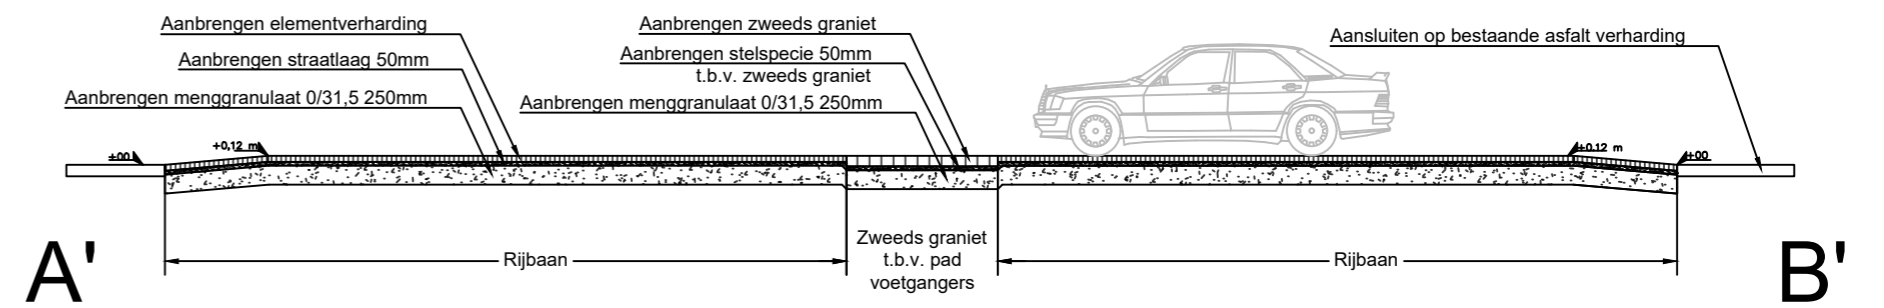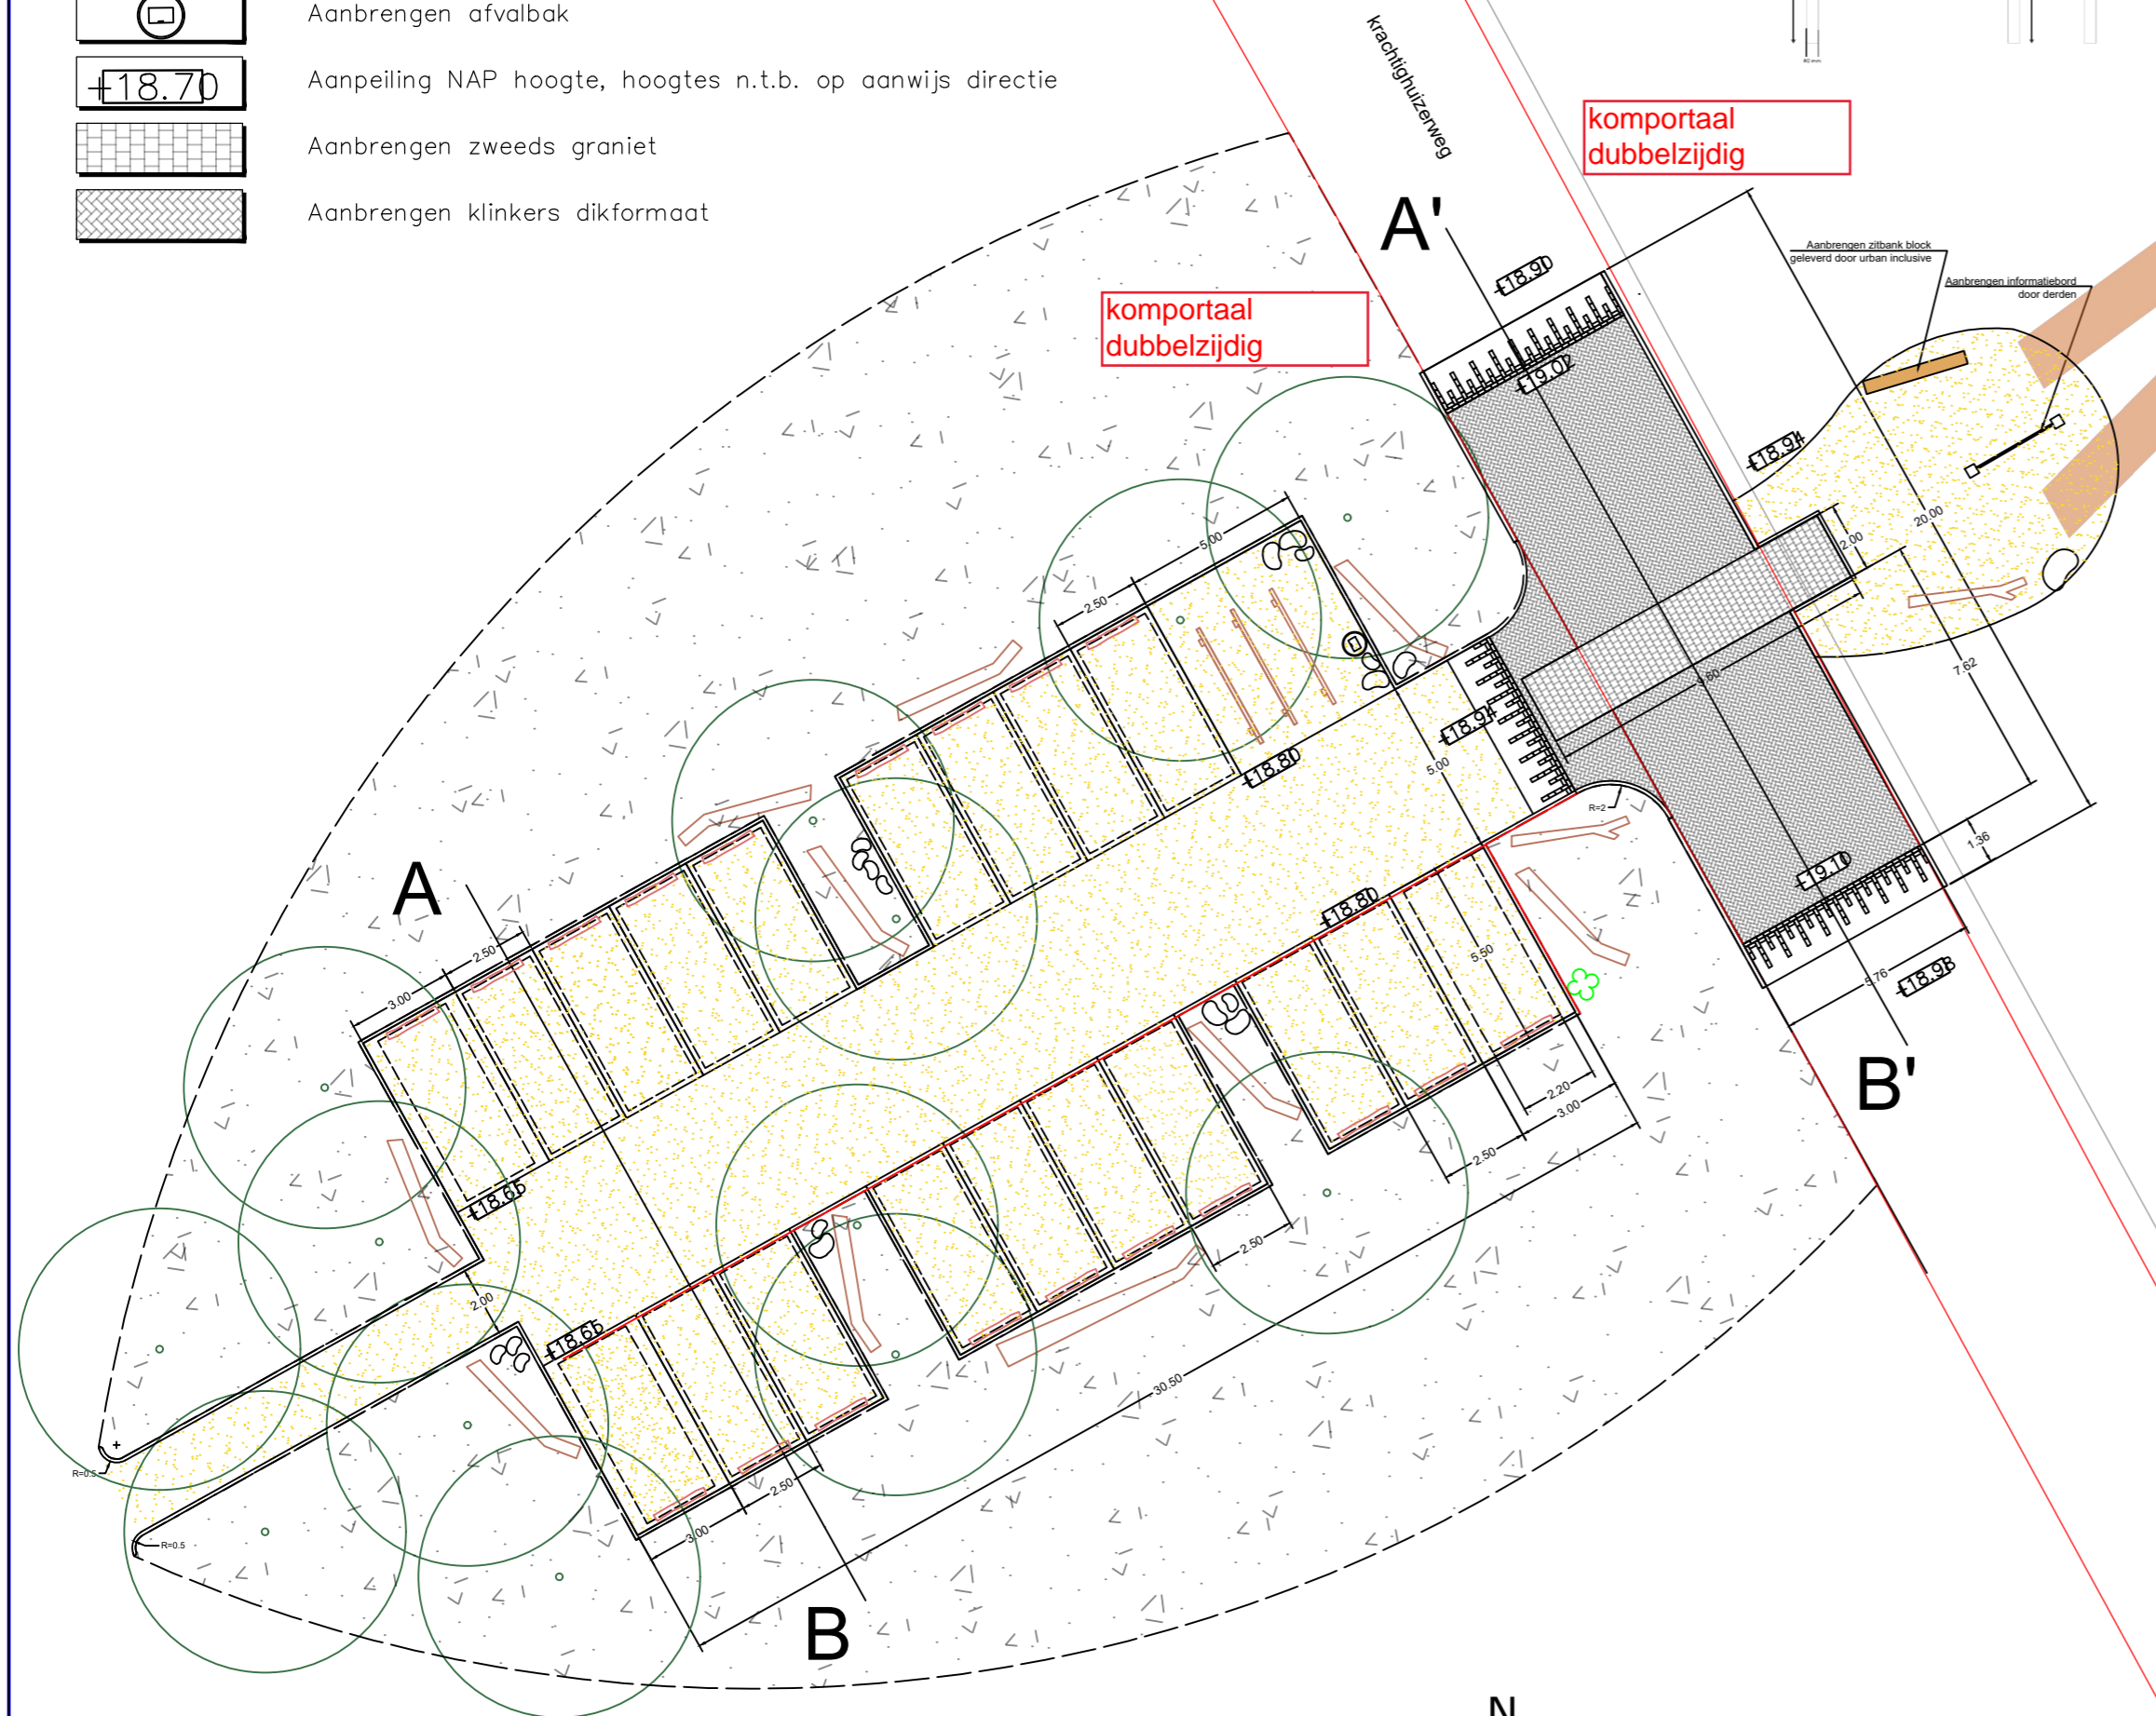


Dwarsprofiel verkeersdrempel Krachtighuizerweg  
Schaal: 1:100

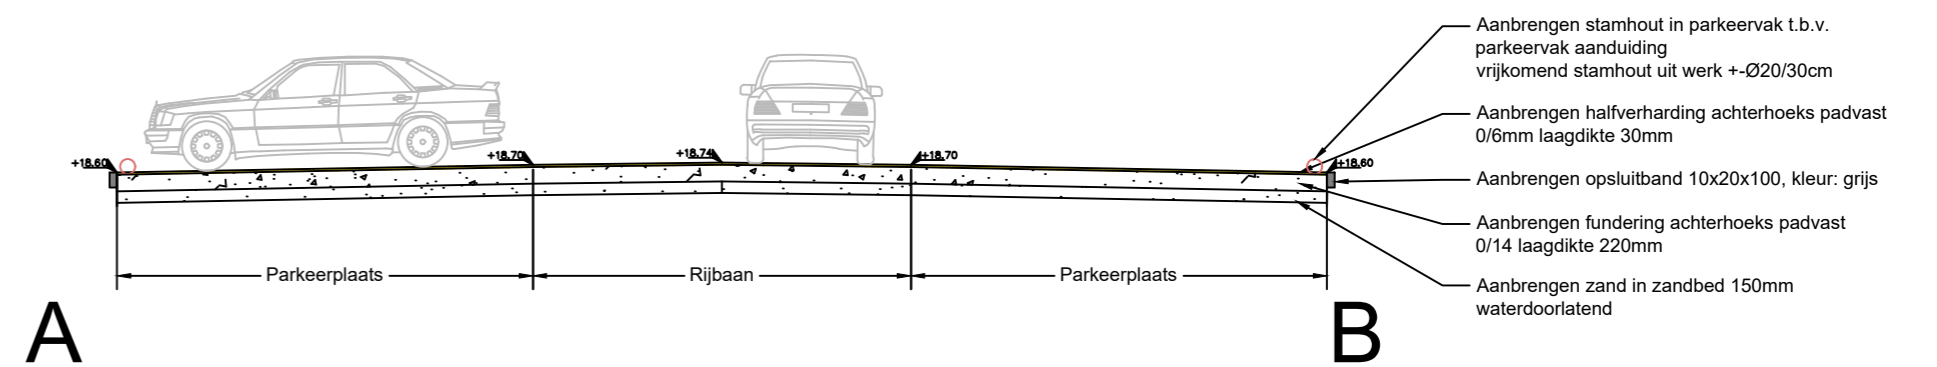

Dwarsprofiel parkeerplaats Krachtighuizerweg  
Schaal: 1:100



Detail parkeerplaats Krachtighuizerweg  
Schaal: 1:200

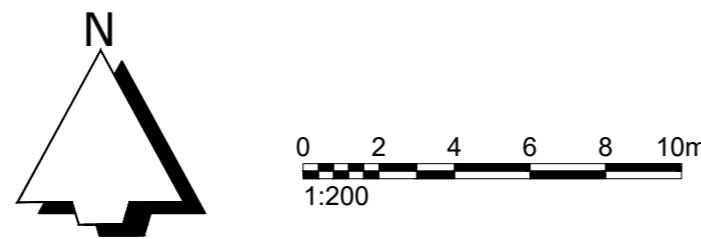

Ontwerp					   	
Project					Bouwteam samenwerking:	
Krachtighuizerheide					Tuin- en landschapsinrichting	
Onderdeel					Projectnummer	
Detail parkeerplaats en verkeersdrempel					2023019	
Opdrachtgever					Formaat	
Gemeente Putten, Fontanusplein 1 te Putten					A2 Liggend	
Versie					Schaal	
C2					1:200	
Wijziging					Tekeningnummer	
Concept					01	
Datum					Getekend	
2-02-2023					GB	
Gezien					Gezien	
RH					Bijlagennummer	
					-	
					Datum aanmaken	
					23-01-2024	