



Ven 2

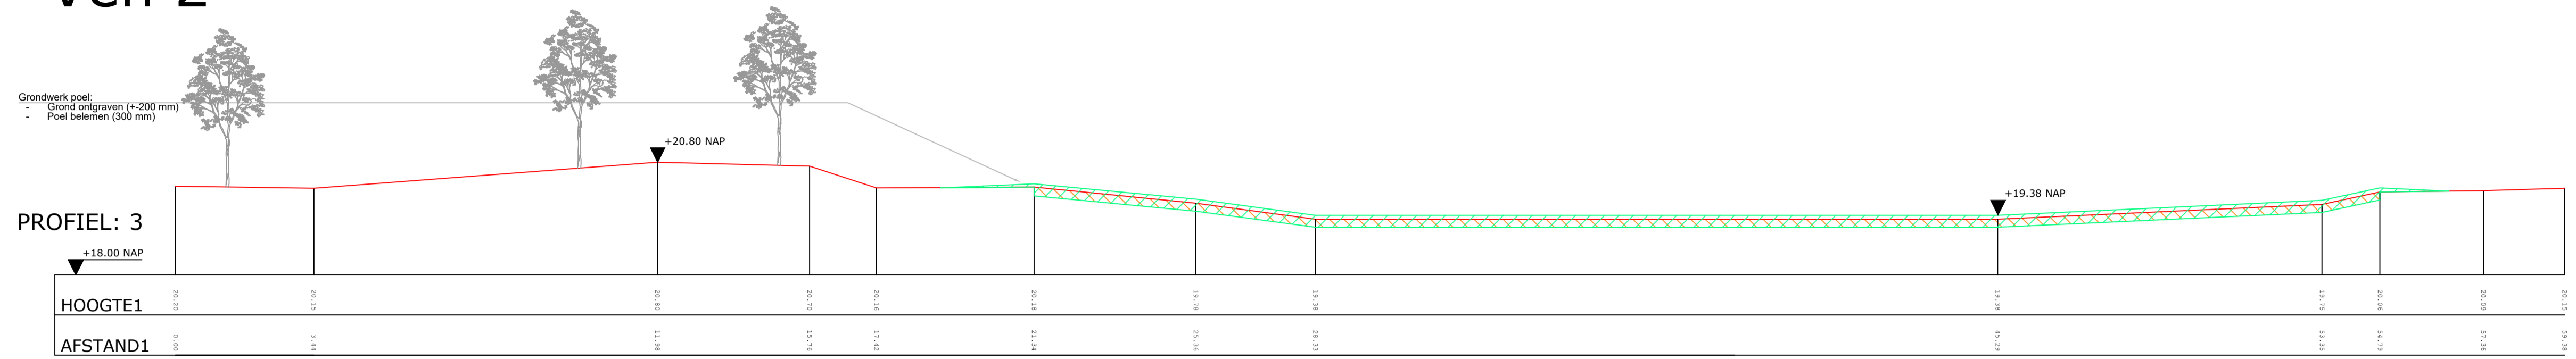



16

3


4

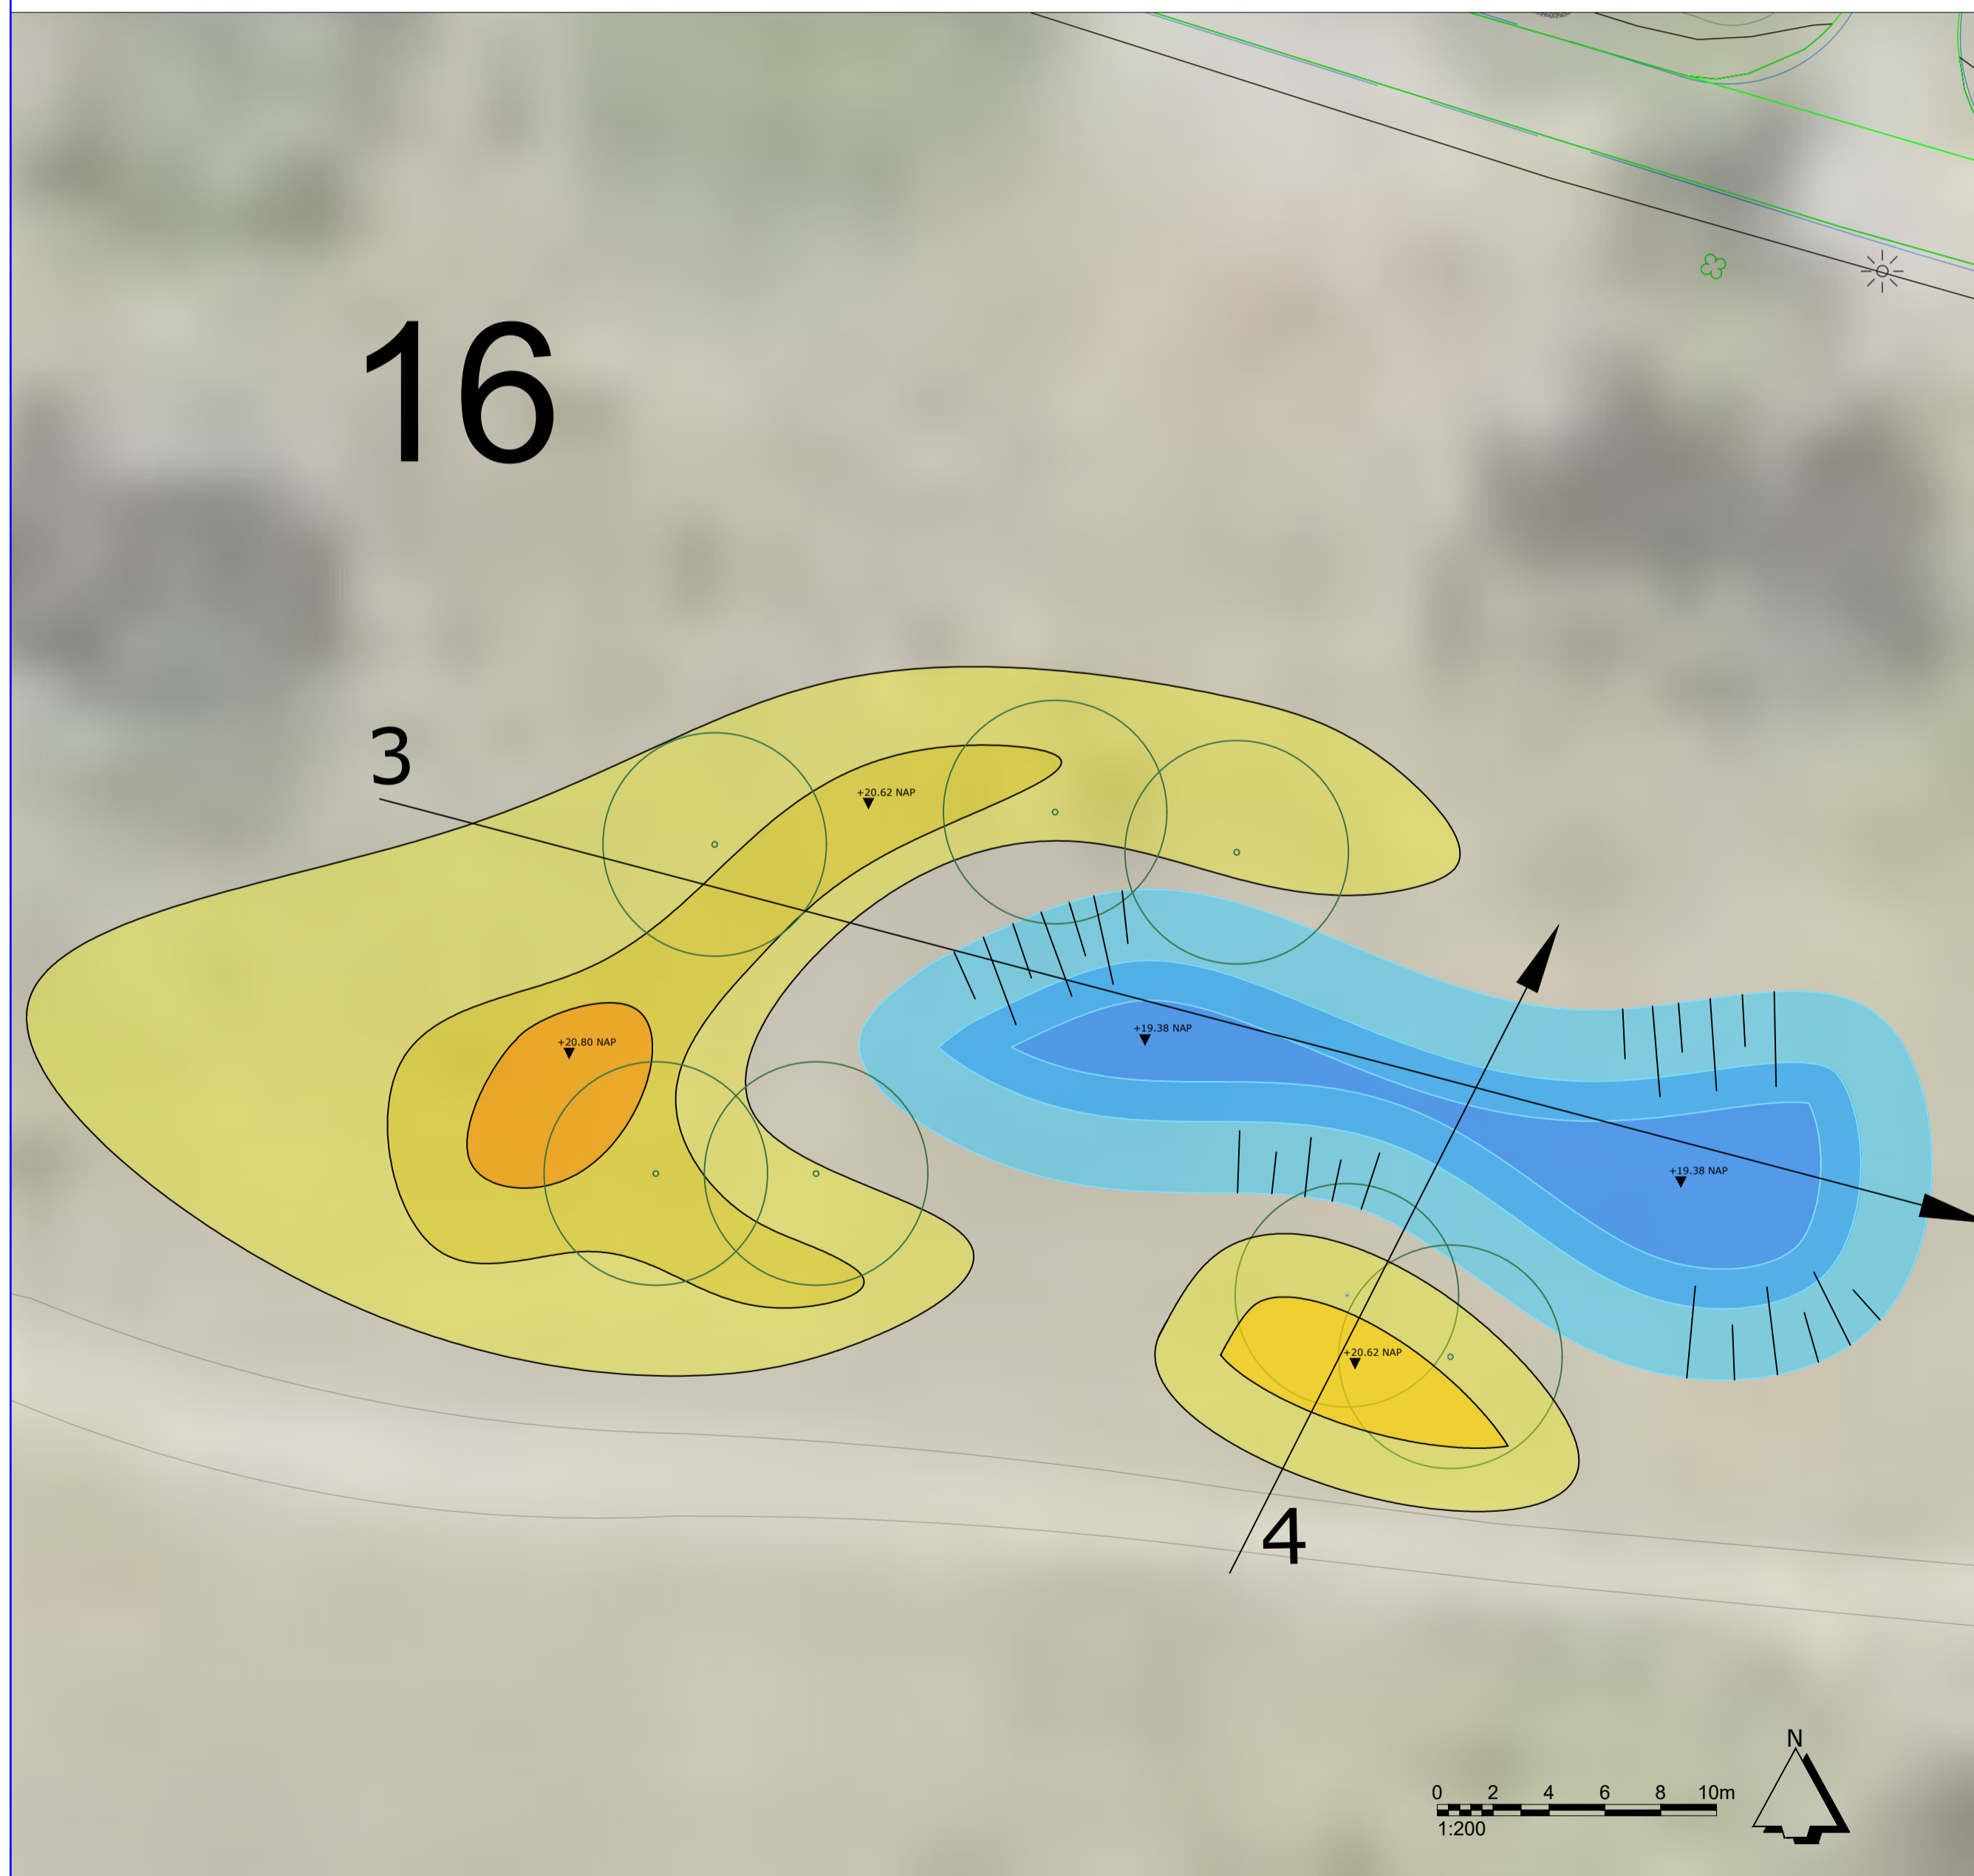


- LEGENDA**
- Te ontgraven ven
 - Realiseren grondlichaam van vrijkomende grond
 - Aanplanten bomen
 - Hoogte aanpelling

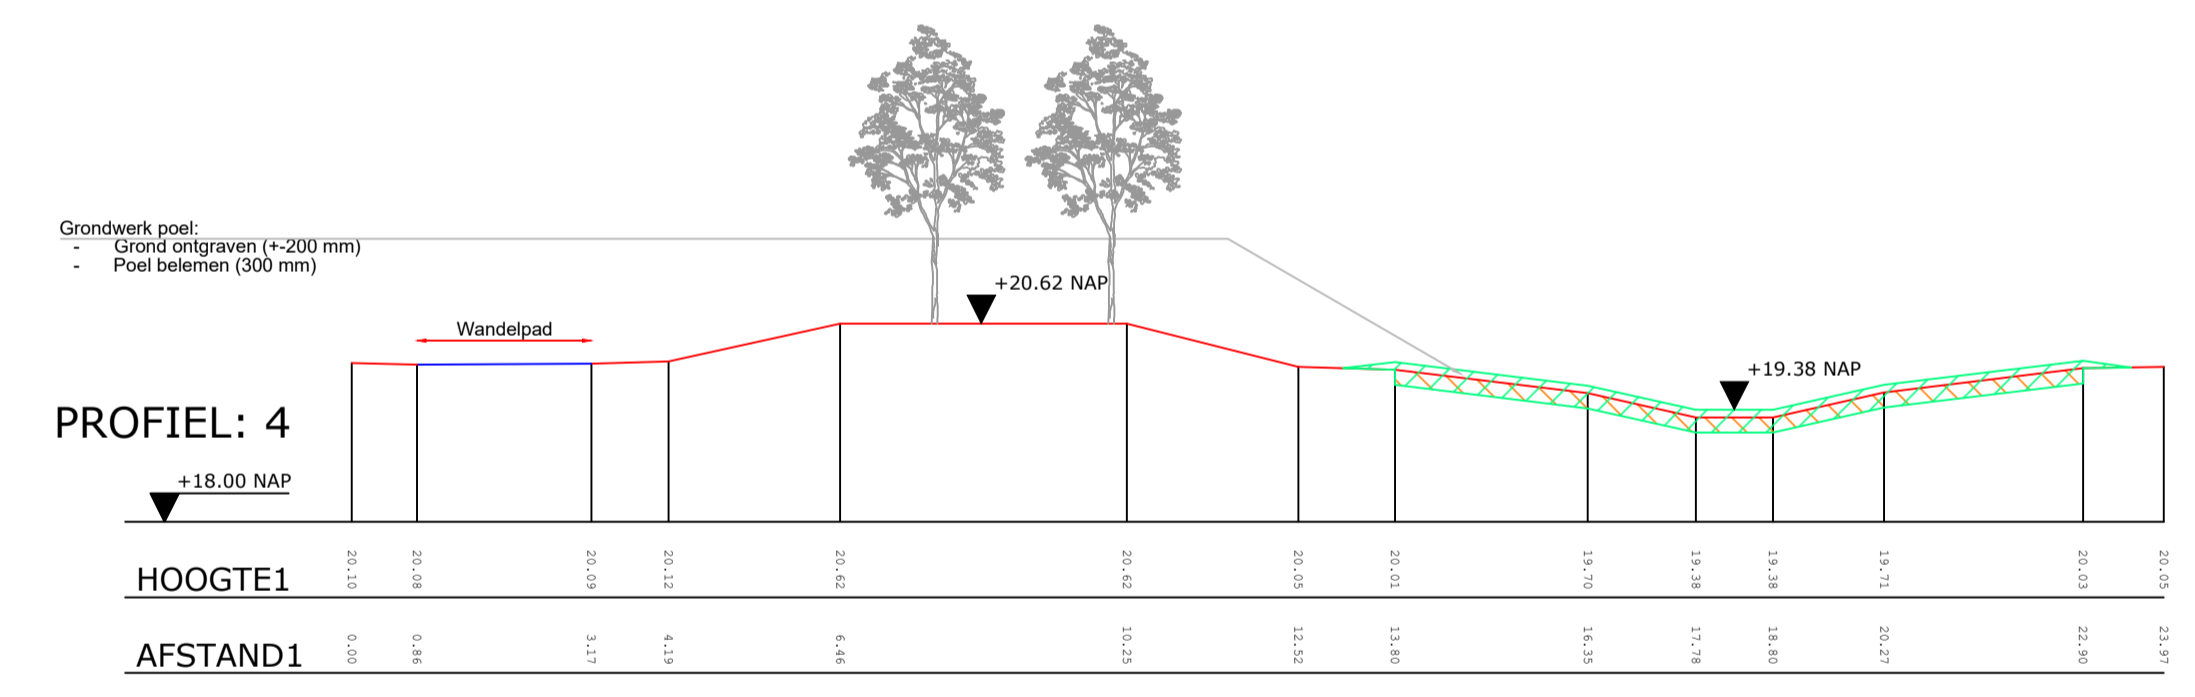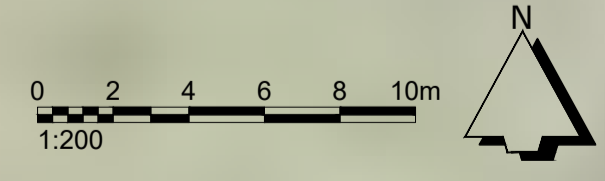

- Grond ontgraven
- Laagdikte: +200 mm
- Poel belemers
- Laagdikte: 300 mm
- Maaiveld - lijn

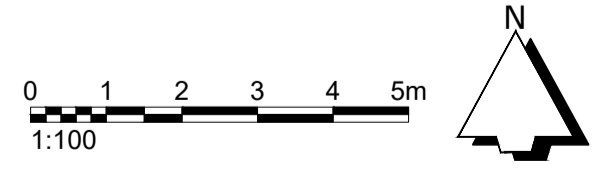

Ontwerp			
Project Krachtighuizerheide		 Bouwteam samenwerking NEGAM CULTUURTOEWAKKER SPORDEWEG Gemeente Putten	
Onderscheid Besteksteking, detail Vennen		Projectnummer 2023019	Formaat A1 Liggend
Opdrachtgever Gemeente Putten, Fontanusplein 1 te Putten		Schaal 1:200 - 1:100	Inventarisatiedatum 24-1-2024
Verfase	Wooisite	Datum	Ontwerper
C1	Concept	24-1-2024	GB RH
-	-	-	-
Tekeningnummer 01		Bijlagennummer	
Getekend G. Boijjink		Datum aanmaken 24-1-2024	