



Legenda


Inrichtingsplan

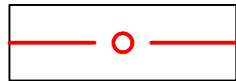

Werkgrens

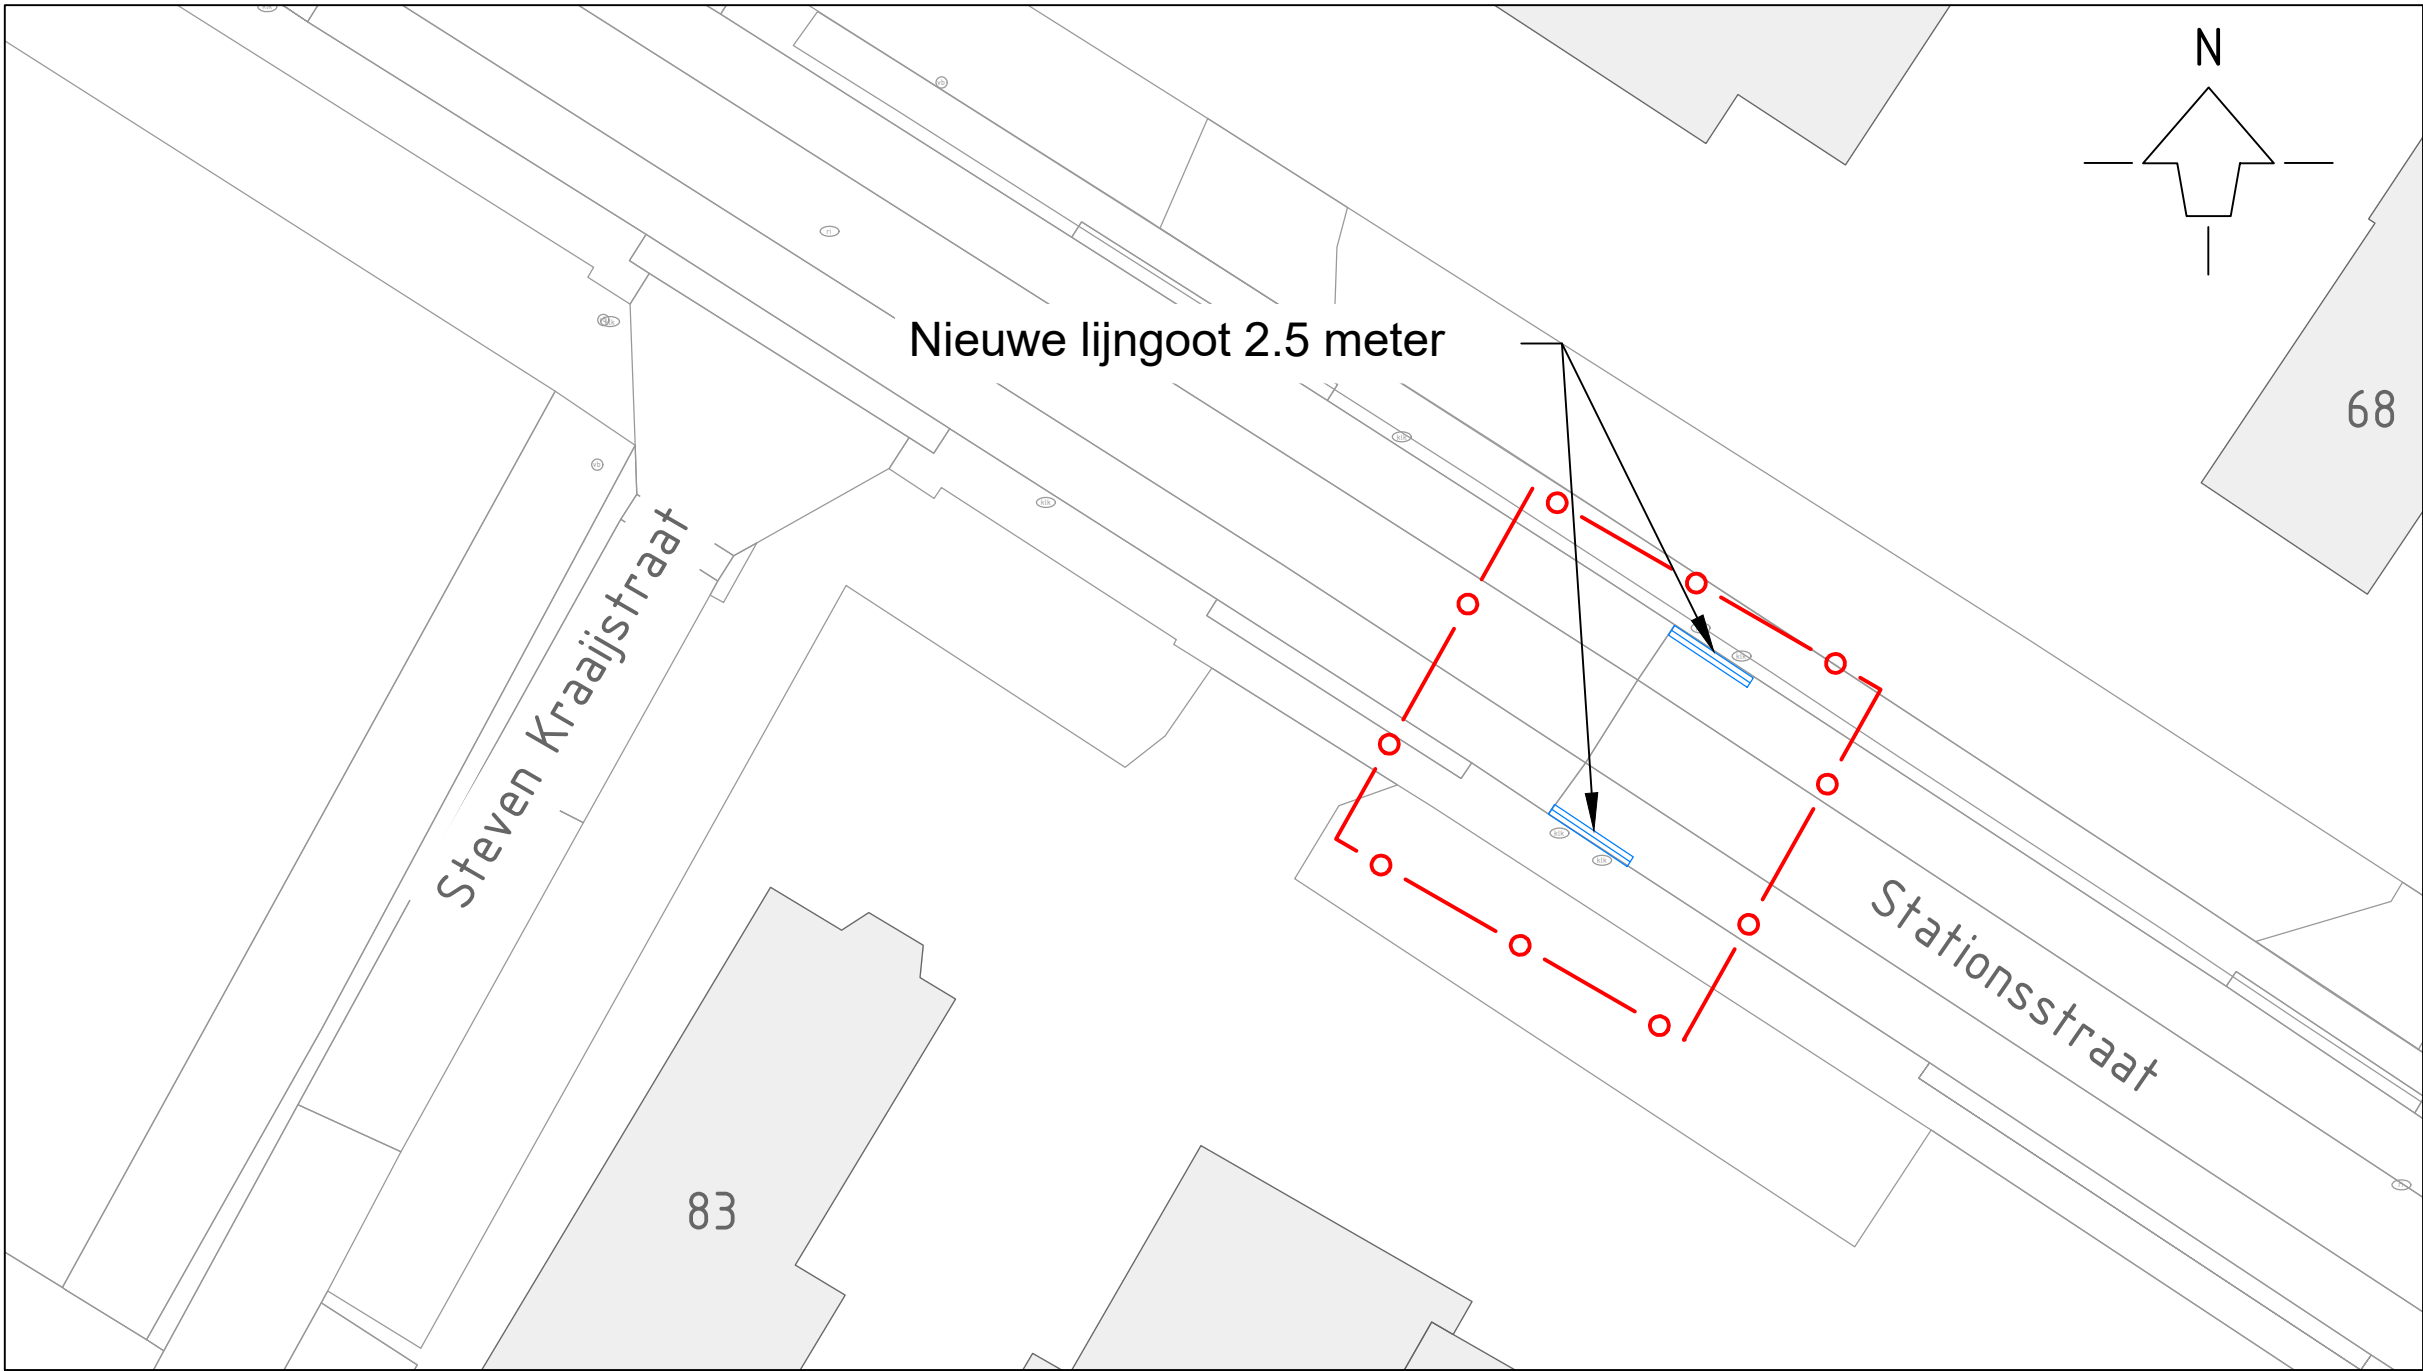

0 2 4 6 8m  
SCHAAL 1:200

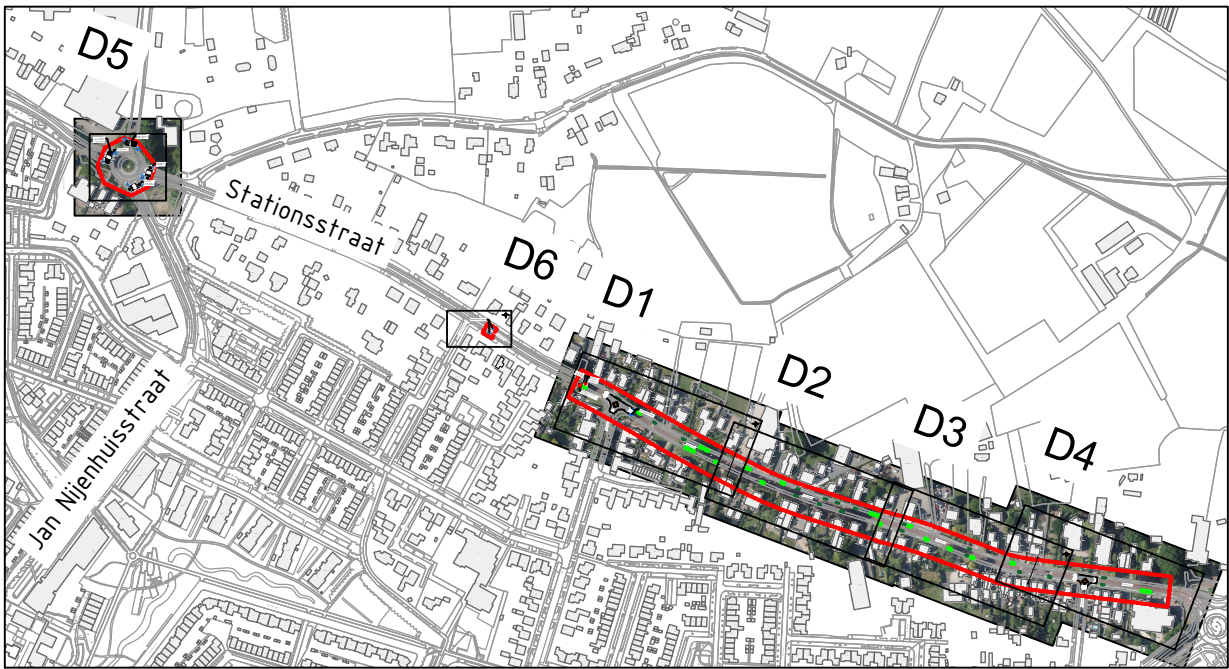

| Nr | Datum | Wijziging | Gefekend |
|----|-------|-----------|----------|
| A  | -     | -         | -        |
| B  | -     | -         | -        |
| C  | -     | -         | -        |
| D  | -     | -         | -        |

StadLandWater is gevestigd in  
Apeldoorn - Goor - Lichtenvoorde  
info@stadlandwater.nl  
www.stadlandwater.nl



|   |  |
|---|--|
| Opdrachtgever<br><b>Gemeente Putten</b>                                                                          |  |
| Projectomschrijving<br><b>Stationsstraat, Putten</b><br>Wijzigingen bestaande inrichting                         |  |
| Tekeningomschrijving<br><b>Bovengrondsewerkzaamheden</b><br>Deel 6, kruising Steven Kraaijstraat - Stationstraat |  |
| Tekeningnummer<br><b>SLW220571504_18_TEK_408_SO</b>                                                              |  |
|   |  |

|                            |                                       |                          |
|----------------------------|---------------------------------------|--------------------------|
| Blad<br>4                  | Aantal<br>4                           | Documenttype<br>TEKENING |
| Documentstatus<br>CONCEPT  | Datum<br>25-01-2024                   |                          |
| Schaal<br>1 : 200          | Formaat<br>A3                         |                          |
| Gefekend door<br>G. Veling | Gecontroleerd door<br>J. Kievitsbosch |                          |
| Besteksnummer              |                                       |                          |