




Profiel E-E  
1 : 50

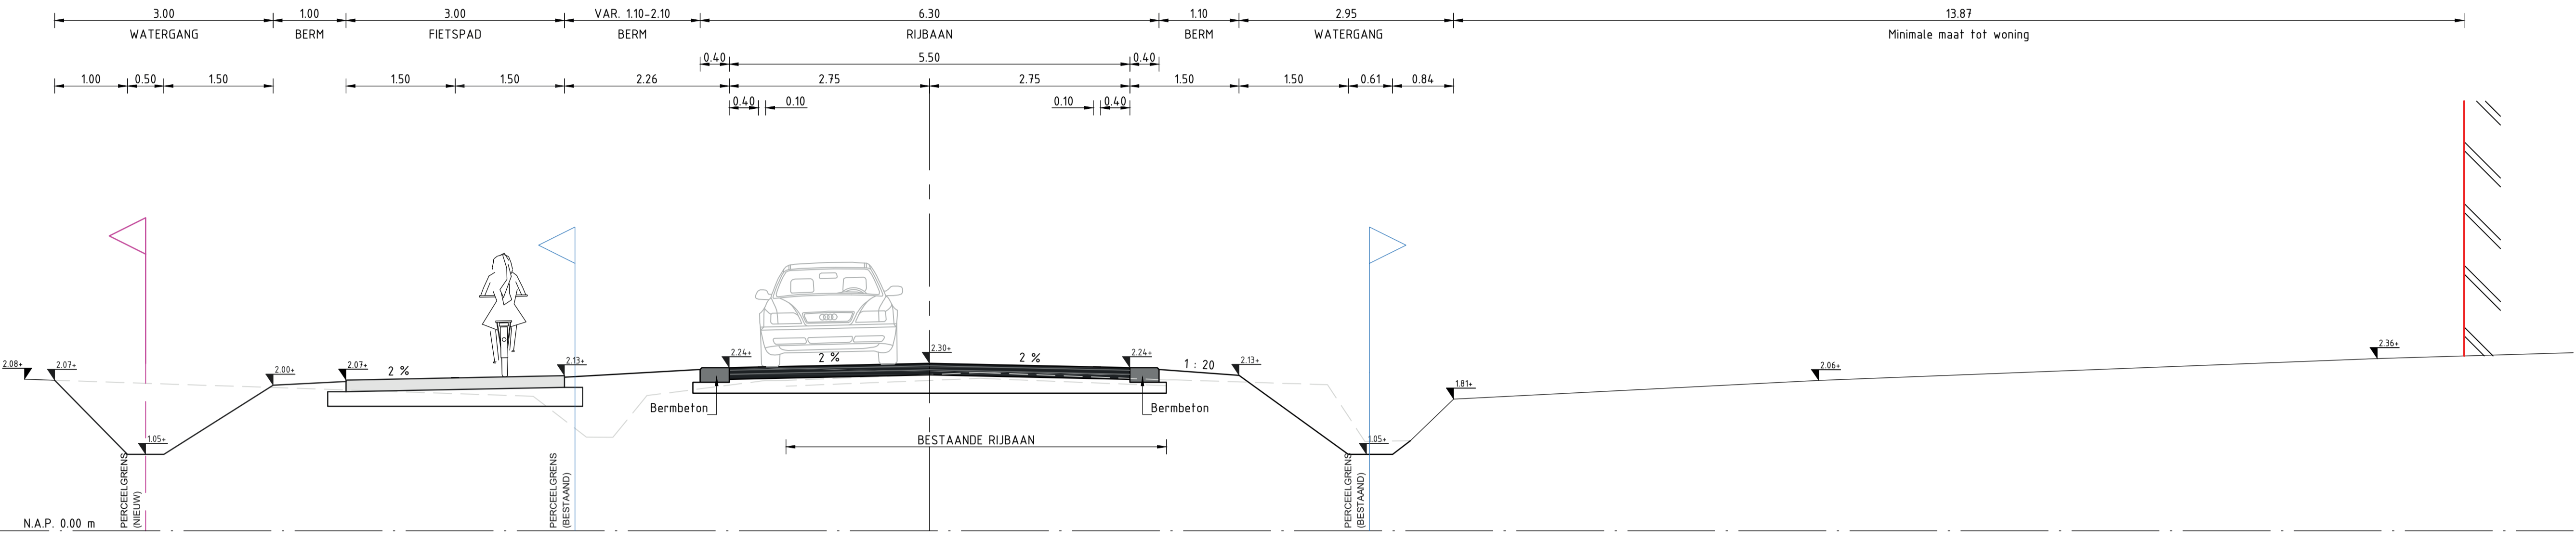

Profiel F-F  
1 : 50

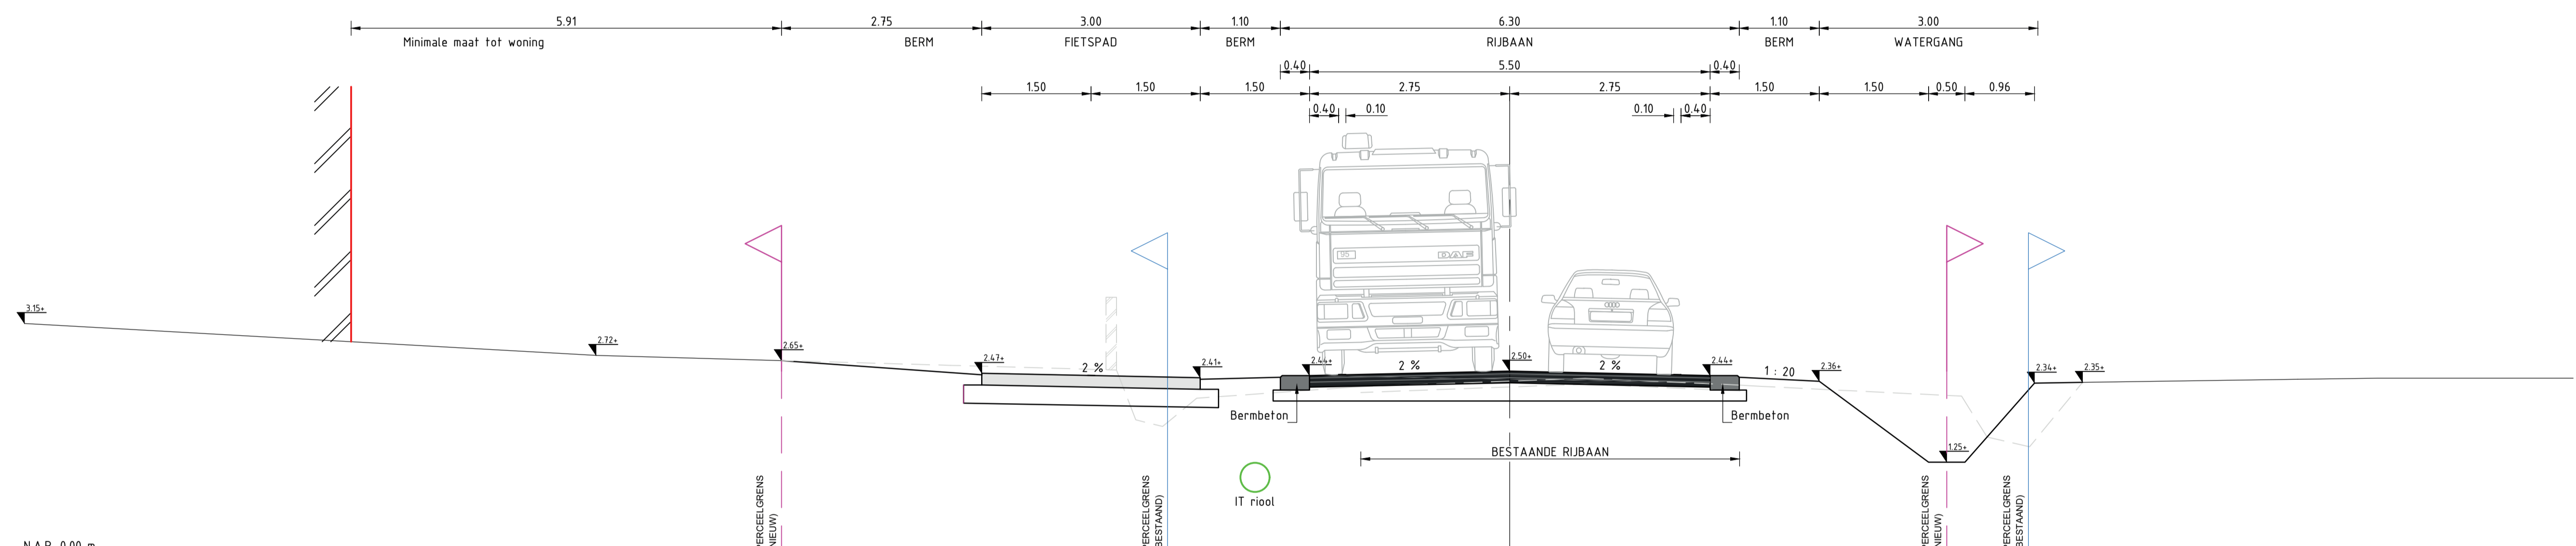

Profiel G-G  
1 : 50

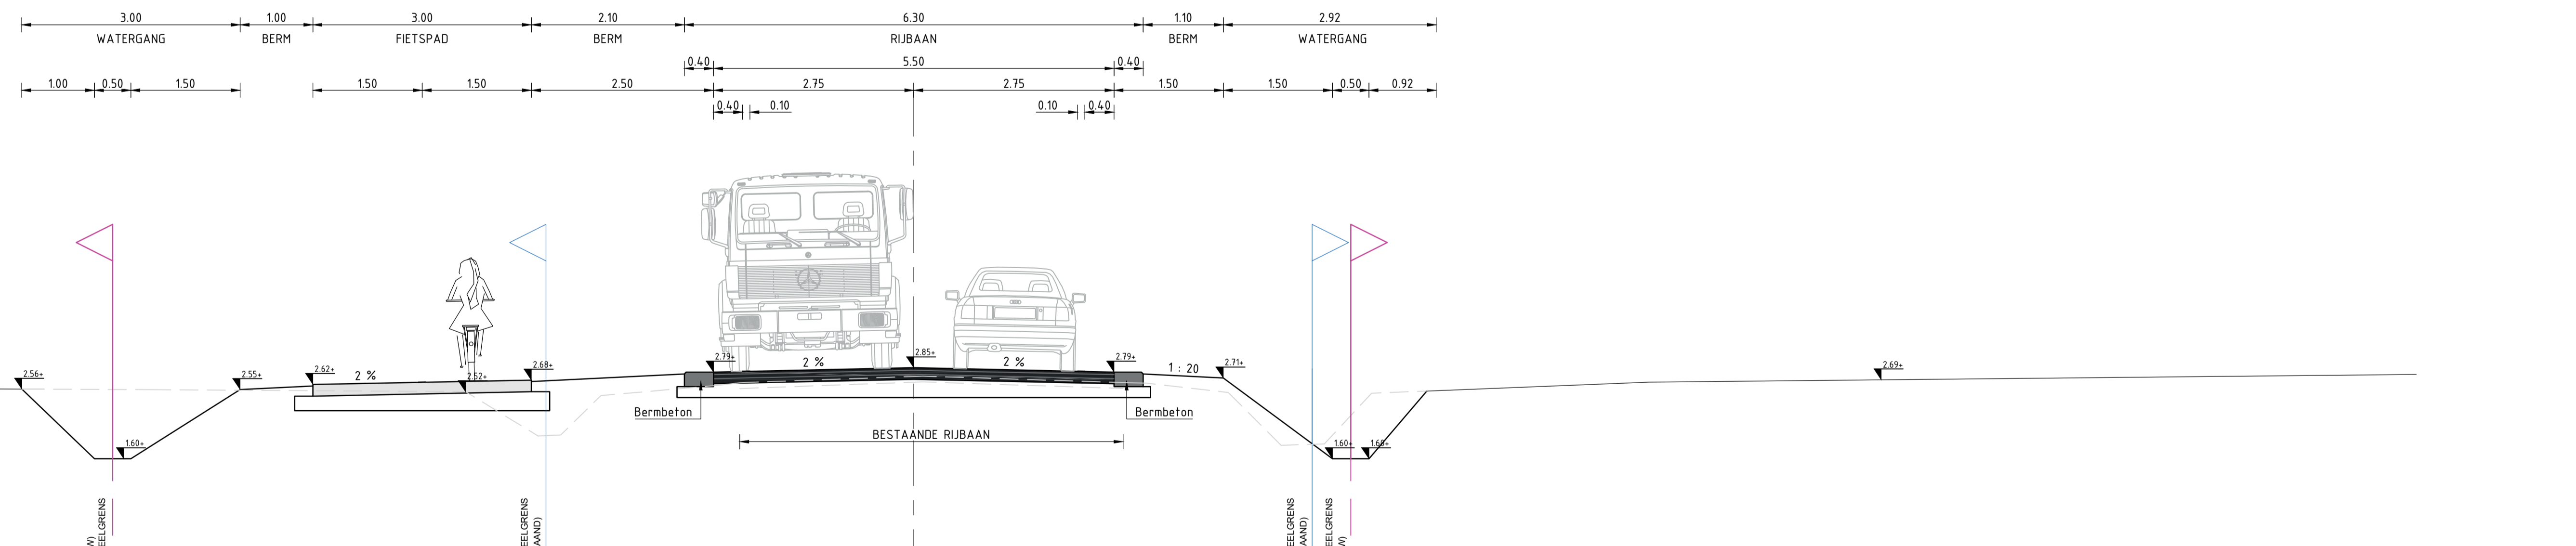

Profiel H-H  
1 : 50

<b>Reconstructie Waterweg - Zuiderzeestraatweg</b>	
Opdrachtgever: <b>Gemeente Putten</b>	Bestand bij:   Nummer:
Ontwerpers: <b>Verzameling midden Profielen E t/m H Zuiderzeestraatweg</b>	Status: Concept Formaat: A0 Schaal: 1:50 Datum: 20-03-2018
 <b>Infra Plus</b> CIVIELE TECHNIEK LANDMEETKUNDE	Midden Engweg 21 3882T5 Putten t 0341 - 701 135 e info@infraplus.nl www.infraplus.nl
Ontwerper: R. van Duren	Projectleider: J. van der Tol
Tekening: <b>G18003PTN</b>	PR: 02 WJG

