




Profiel I-I  
1:50

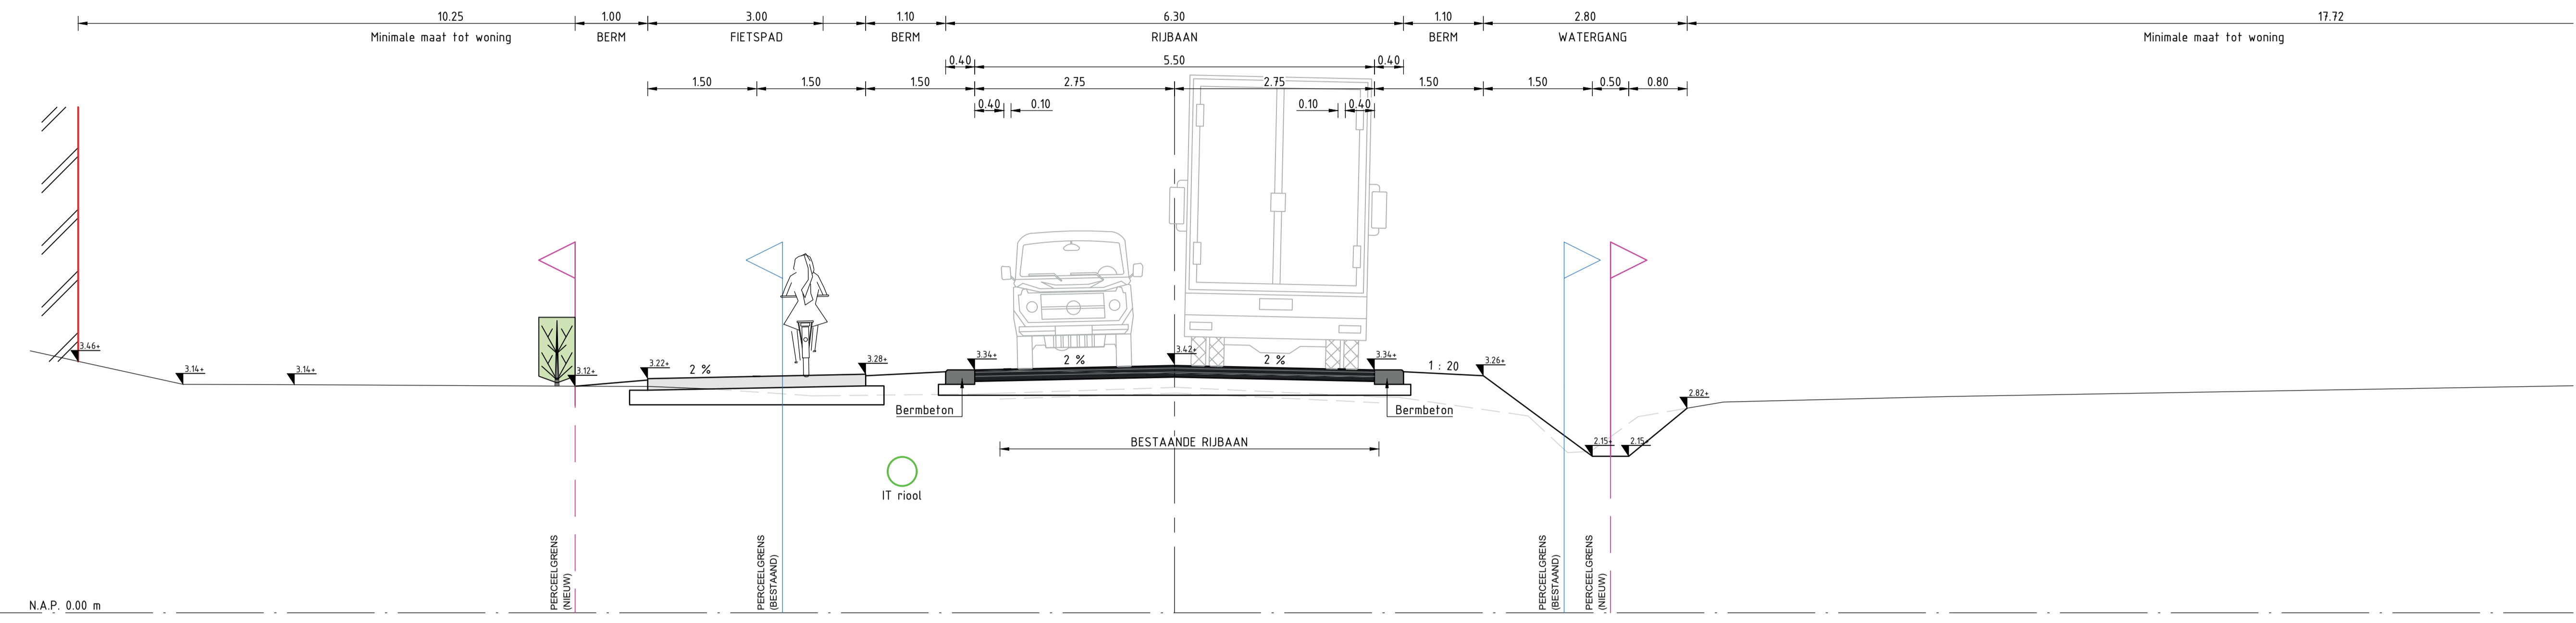


Profiel I'-I'  
1:50

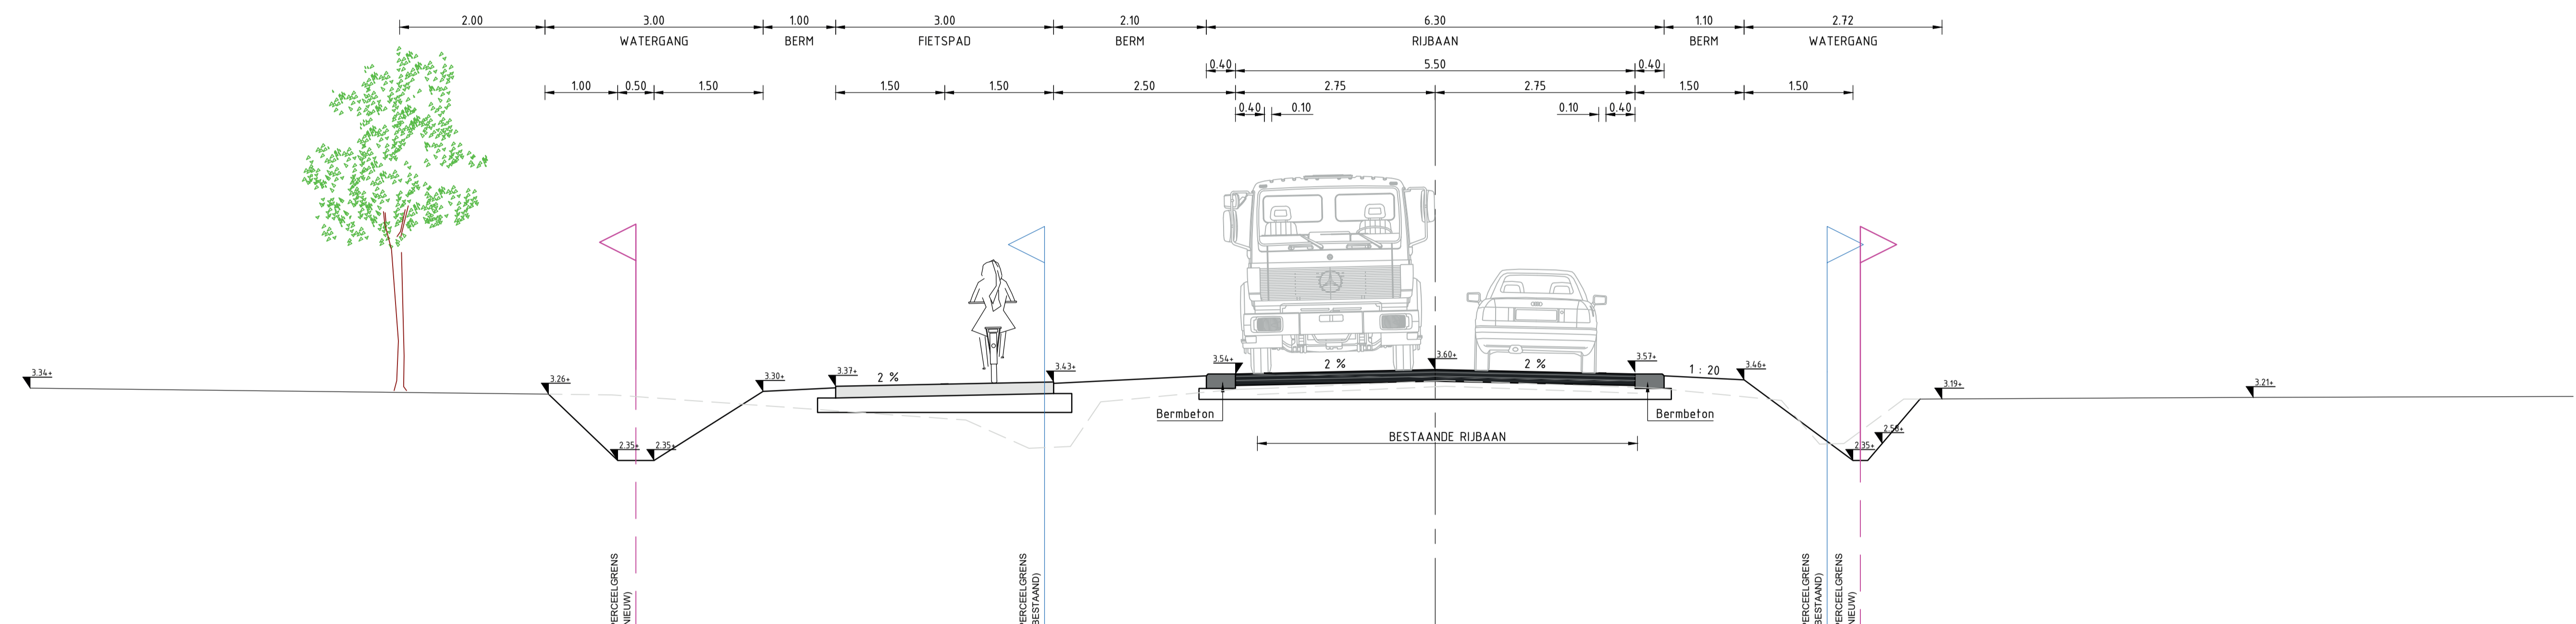

Profiel J-J  
1:50

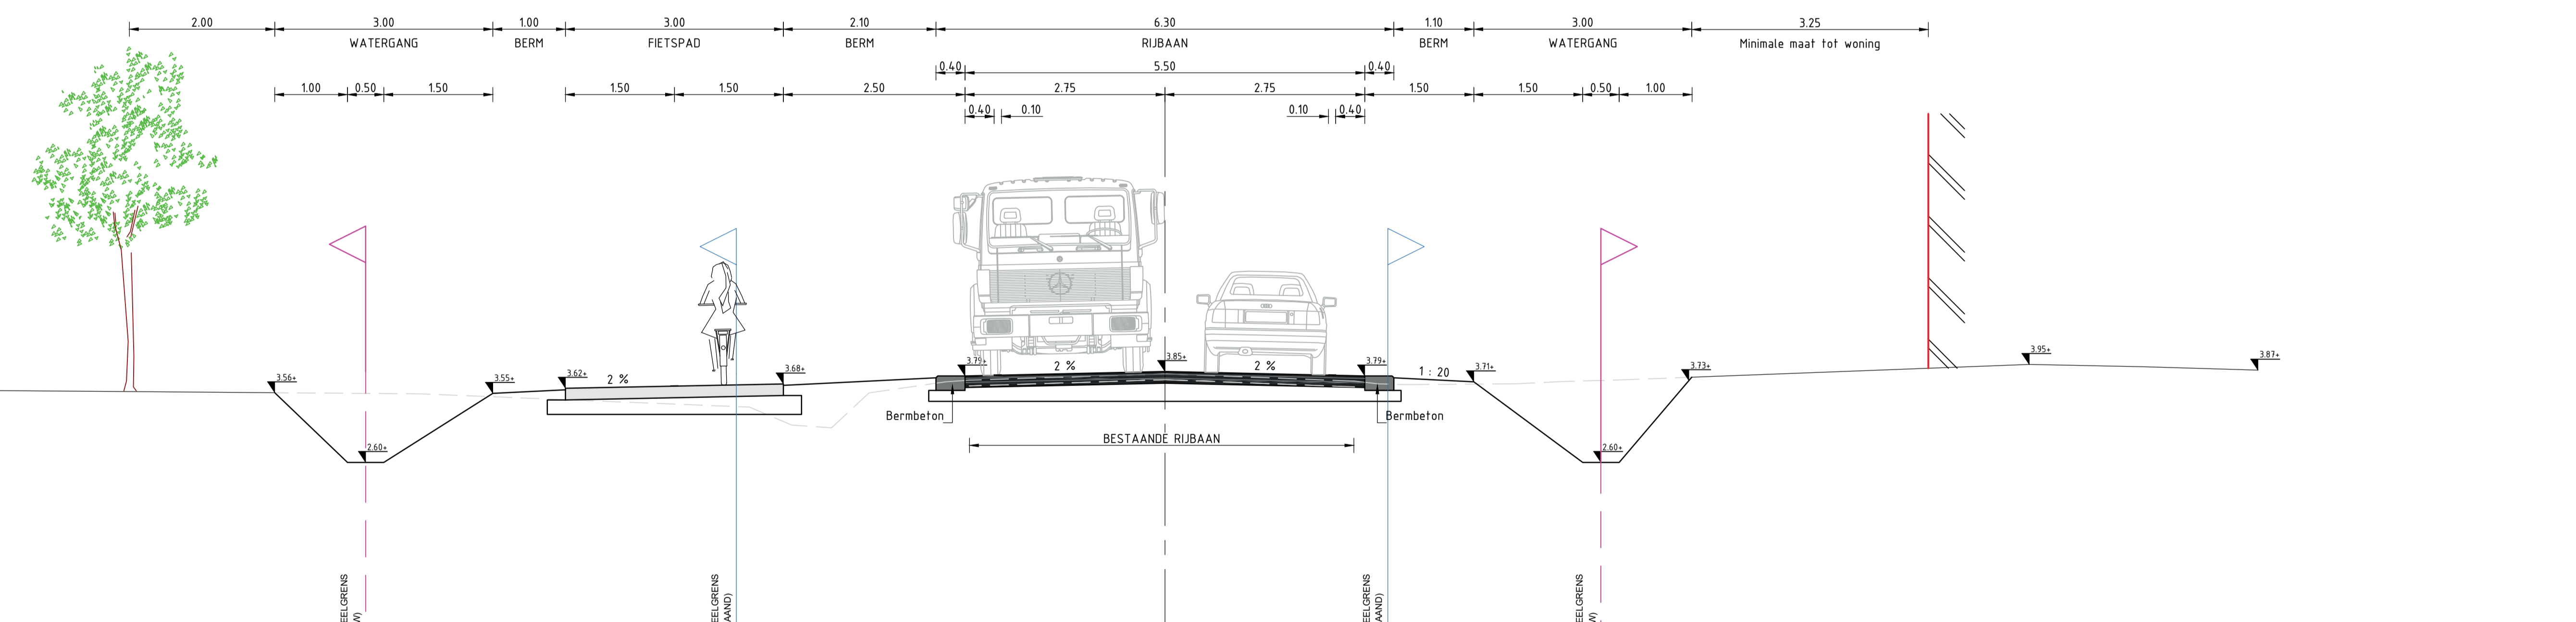

Profiel K-K  
1:50

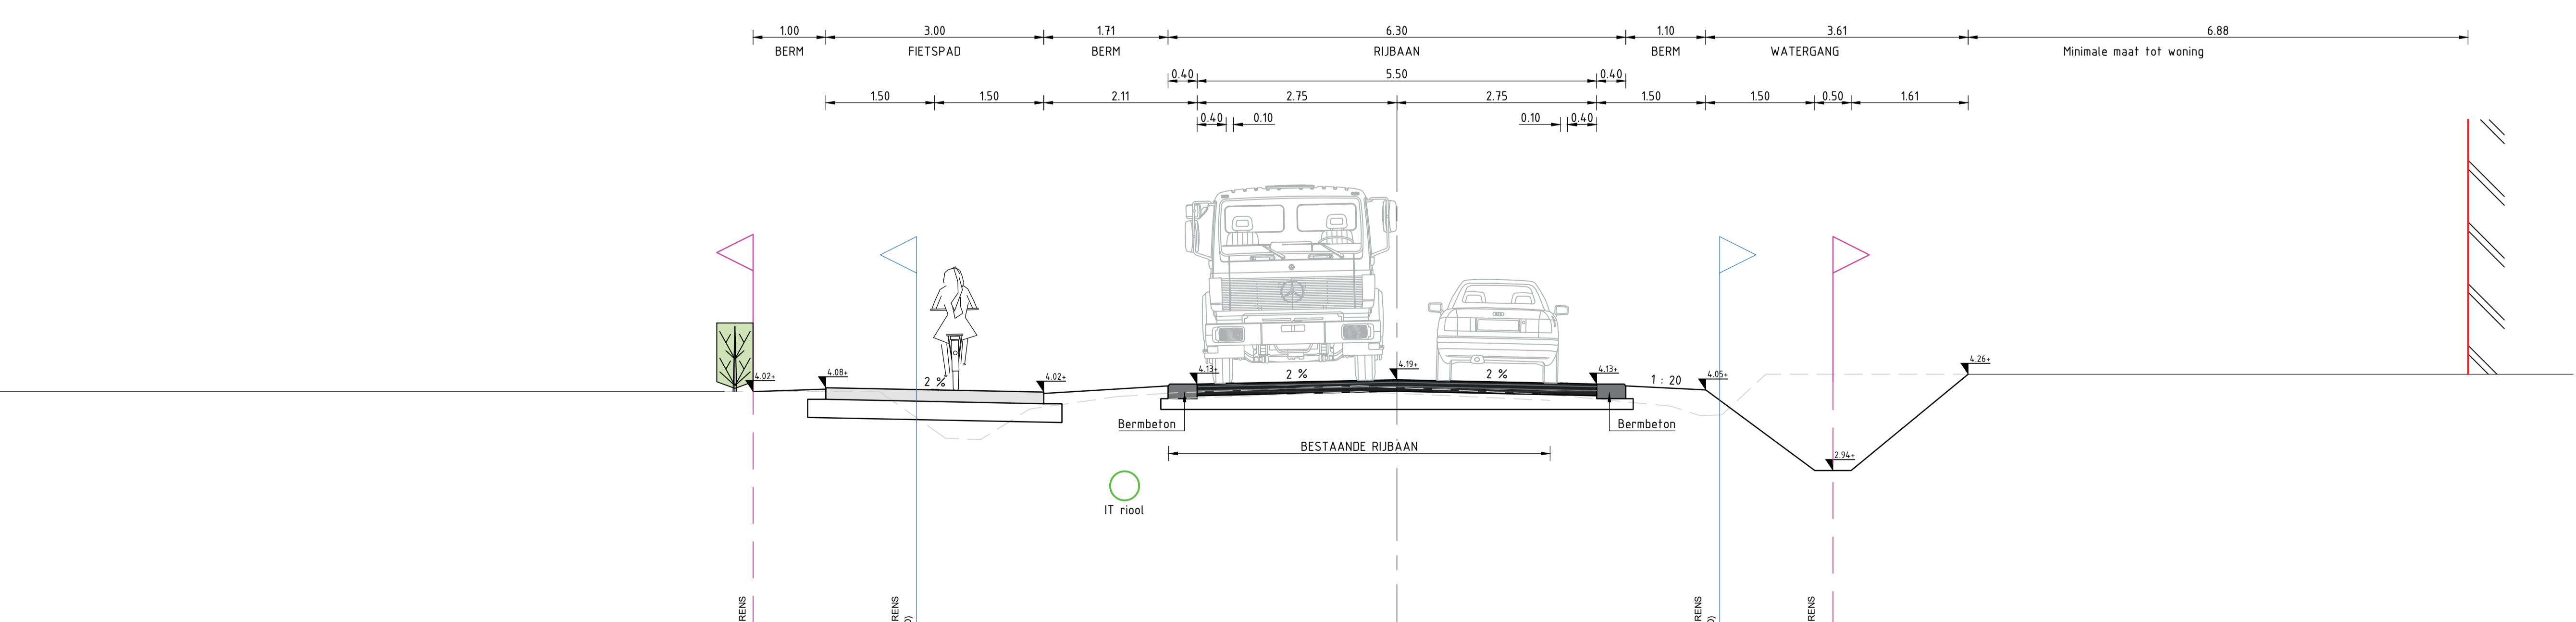

Profiel L-L  
1:50

**Reconstructie Waterweg - Zuiderzeestraatweg**

Opdrachtgever: **Gemeente Putten**

Ontwerpers: **Verzameling Oost Profielen I t/m L Zuiderzeestraatweg**

Midden Engweg 21  
3882T5 Putten  
t 0341 - 701 135  
e info@infra-plus.nl  
www.infra-plus.nl

Bestaat uit:	Nummer:
Status: Concept	Bladnummer: 3 van 3
Formaat: A0	Blad: 09-04-2018
Schaal: 1:50	Opdrachtgever: J. van der Tol
Ontwerp: Civiel techn. markt	Projectleider: J. van der Tol
Tekening: G18003PTN	PR: 03
Revisie:	Uitgave:

Infra Plus  
CIVILE TECHNIEK  
LANDMEETKUNDE