

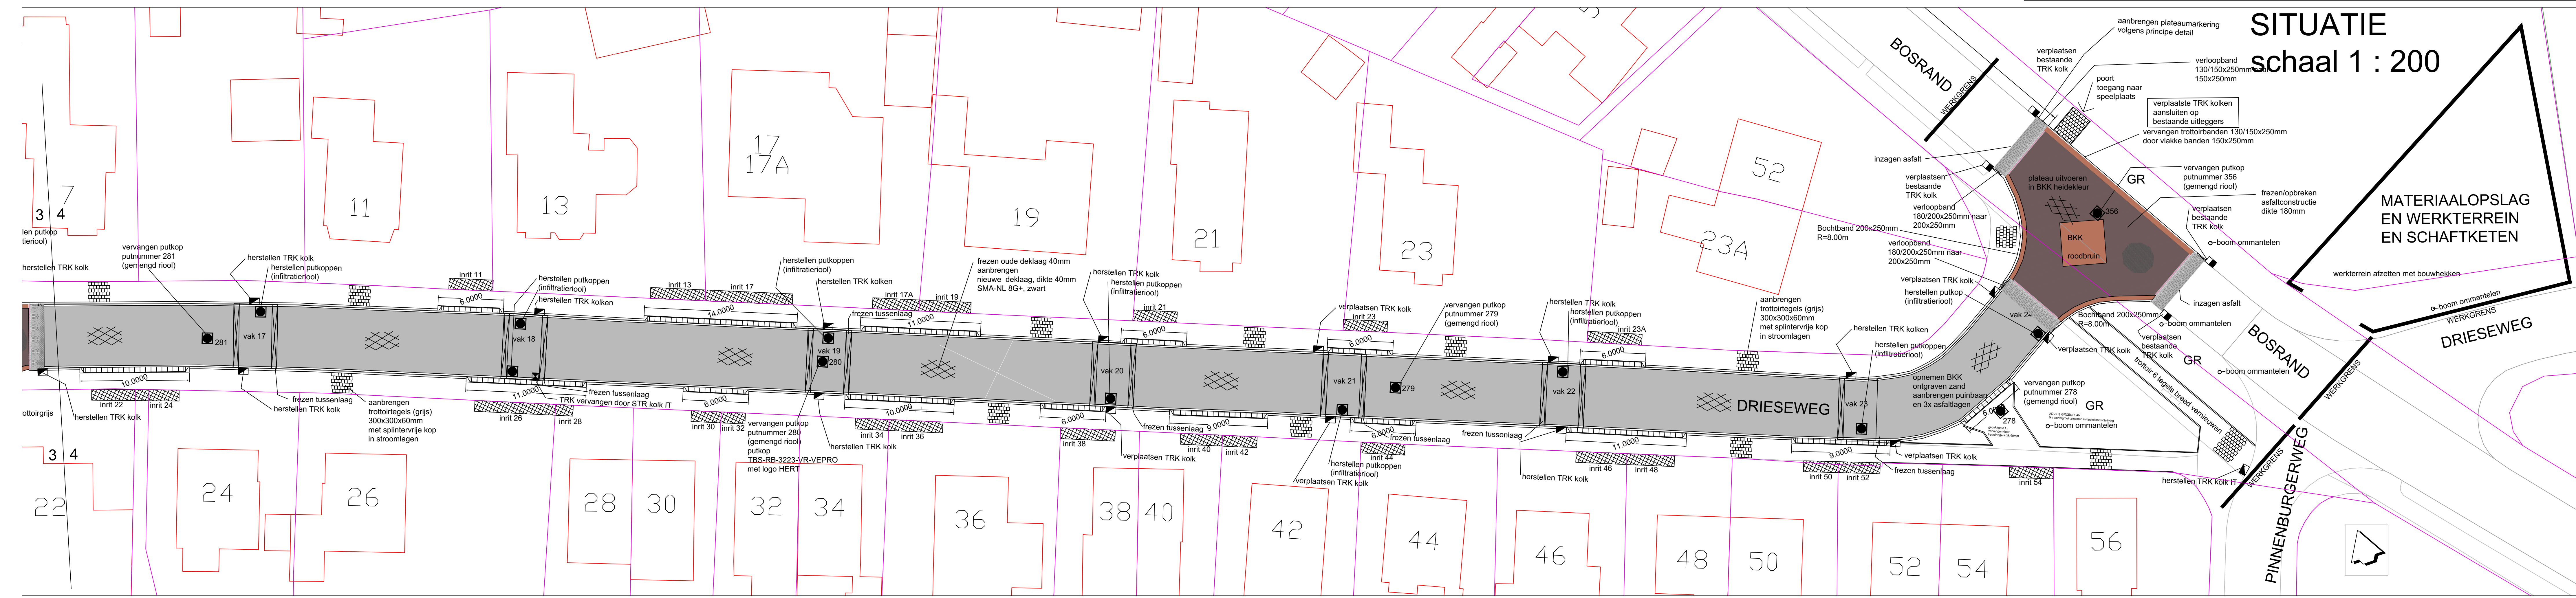
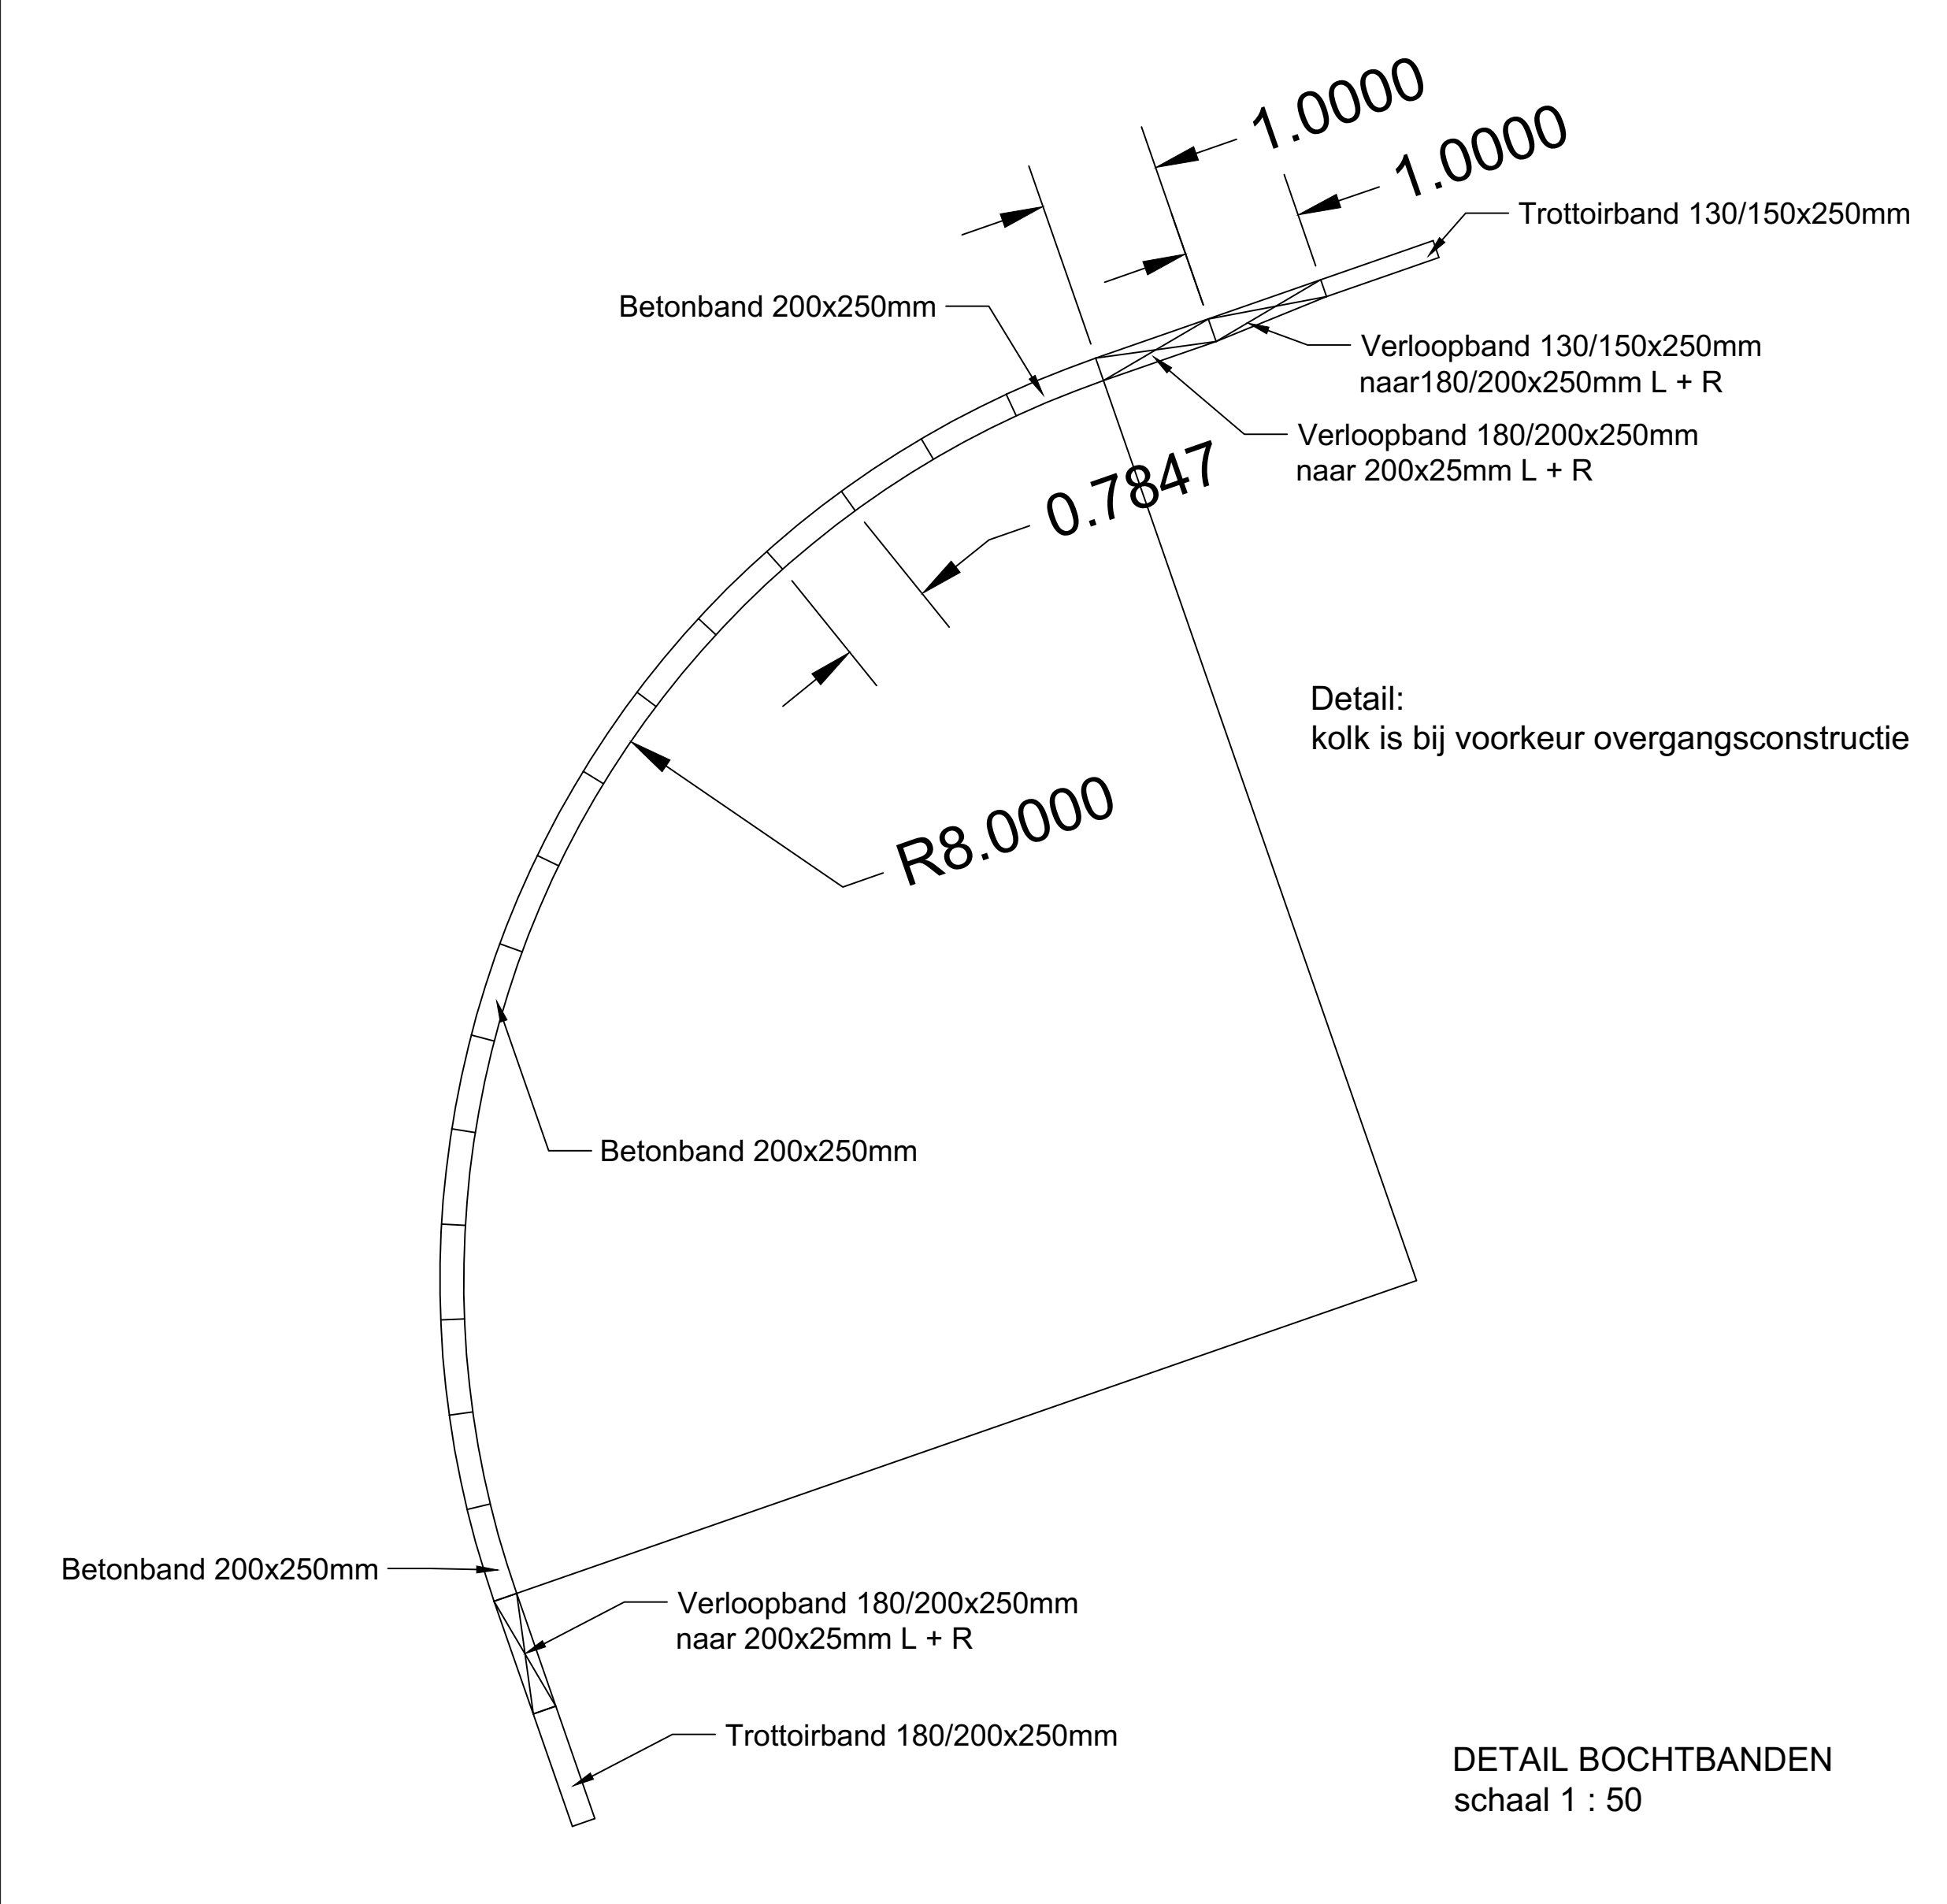
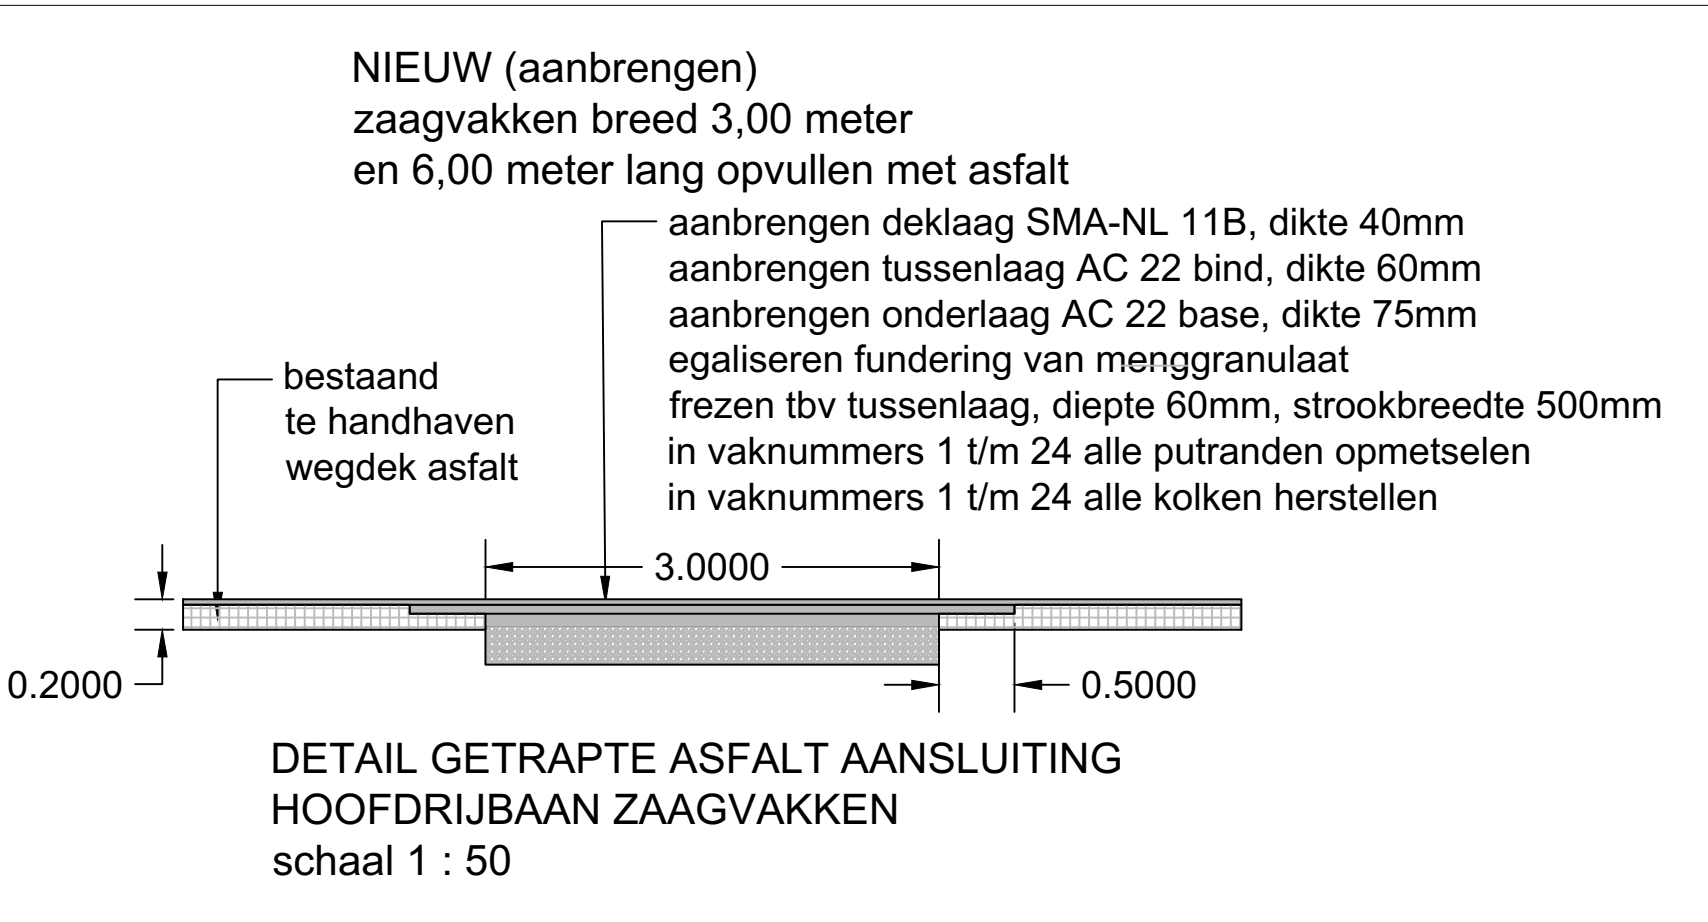


BOVENAANZICHT DRIESEWEG HUISNUMMERS 1 t/m 5 EN 2 t/m 20

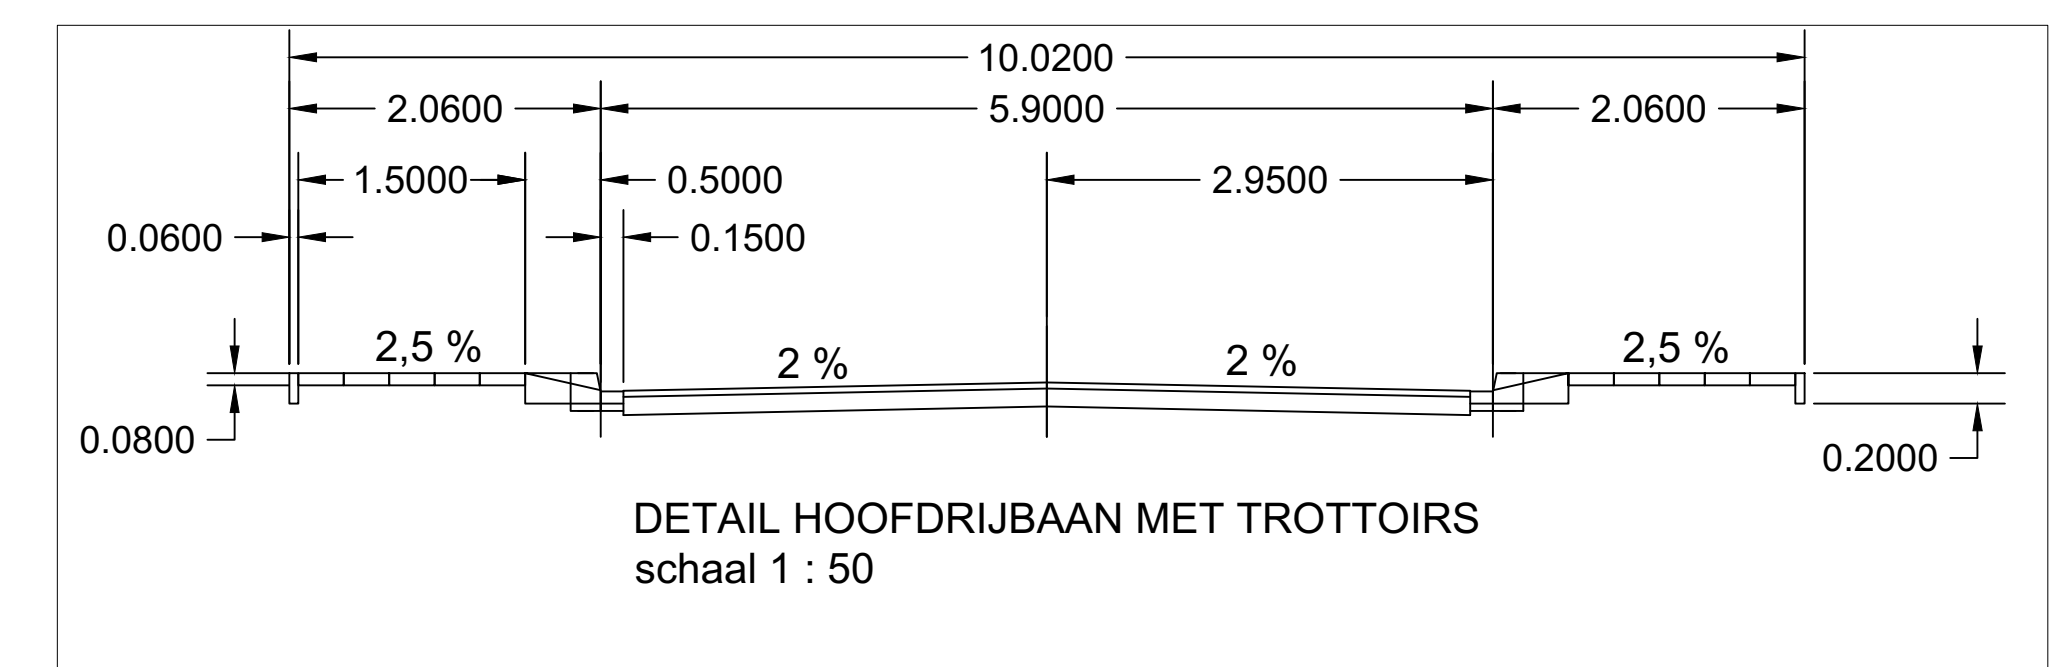

BOVENAANZICHT DRIESEWEG HUISNUMMERS 7 t/m 23A EN 22 t/m 56

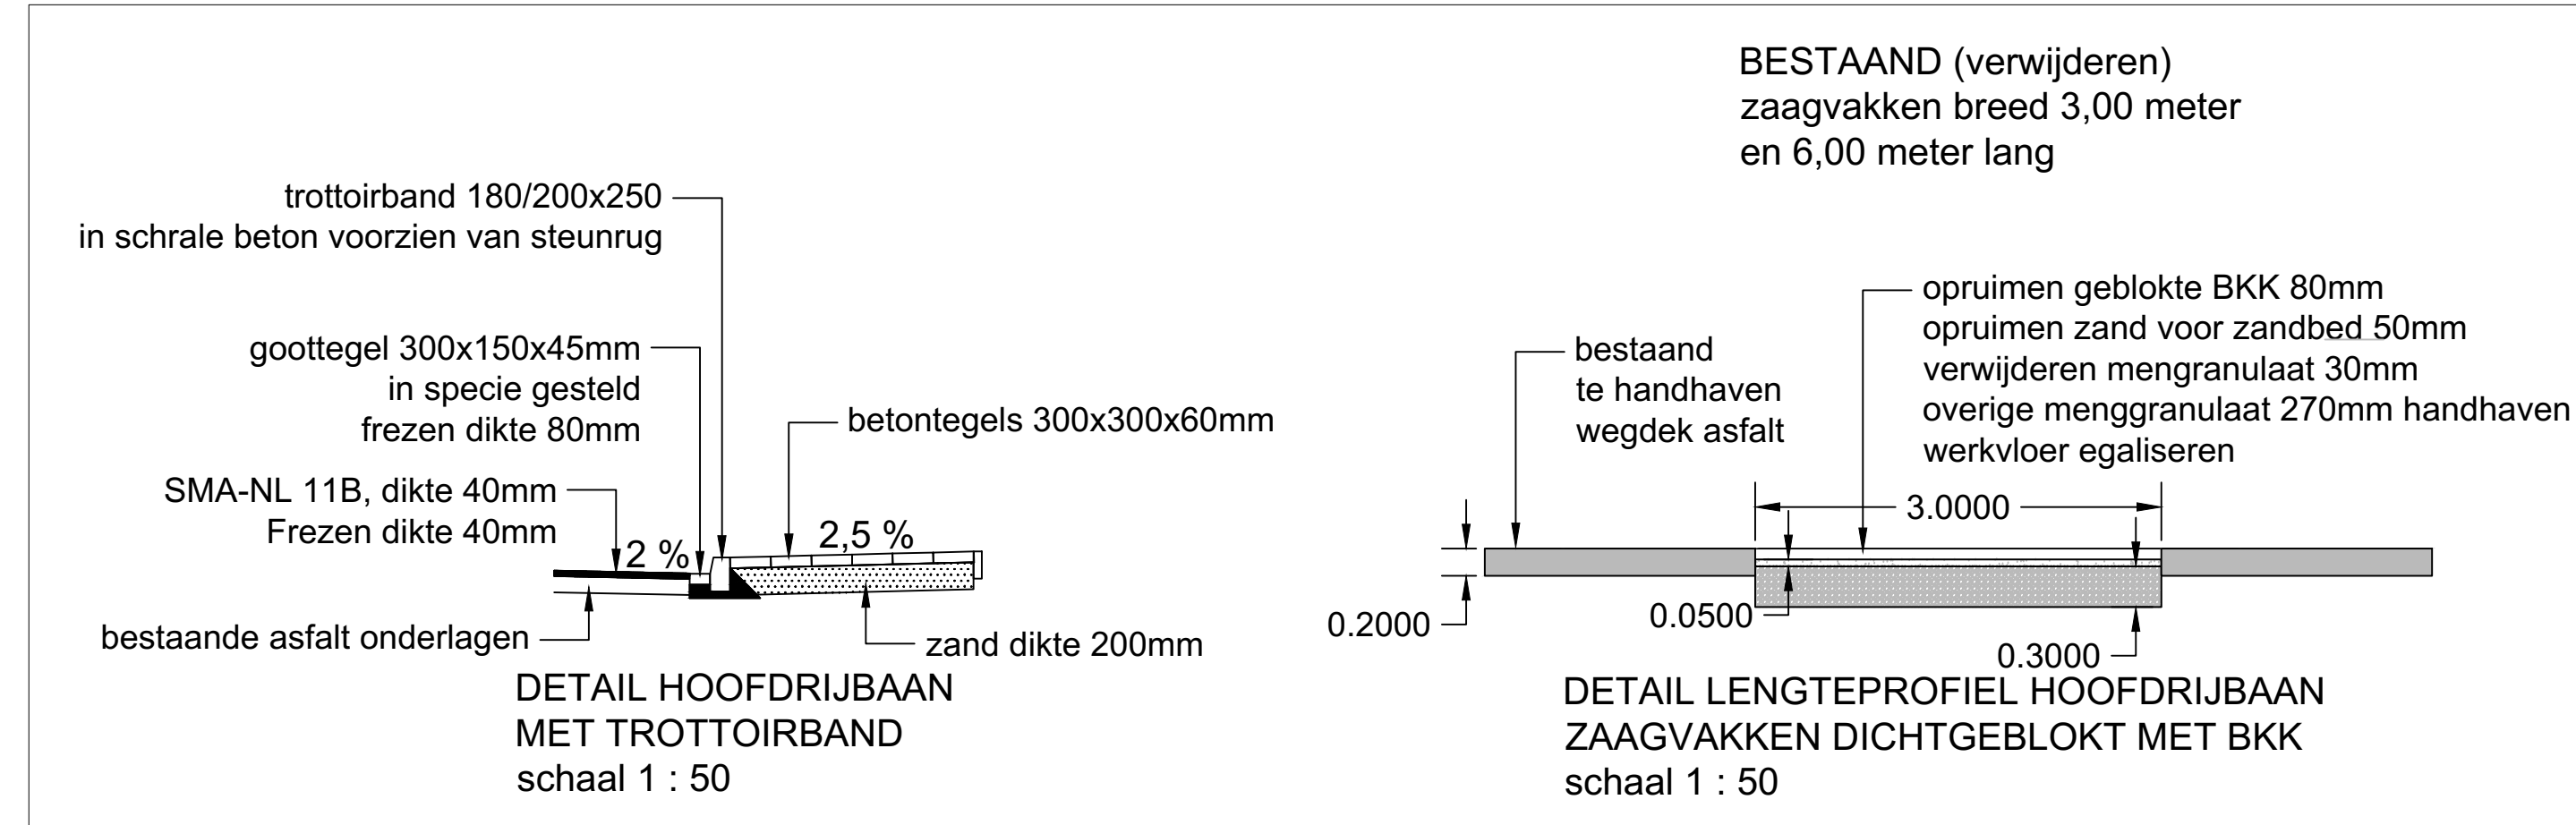

VERKLARING			
	WERKGRENS		AANBRENGEN OPSLUITBAND 60x200mm
	AANBRENGEN ASFALTCONSTRUCTIE SMA-NL 11B, dikte 40mm		AANBRENGEN VERLOOPBAND 130x150x250mm naar 150x250mm
	VAK NR.		HERSTELLEN BESTAANDE PUTKOPPEN (T-RIPOL)
	AANBRENGEN ASFALT IN FIESEWEG		VERVANGEN PUTKOPPEN DOOR TBS PI B01SRU GEMENGD RIOOL
	HERSTELLEN STRAATBAKSTENEN IN PARKEERPLAATS		VERVANGEN PUTKOPPEN DOOR TBS PI B01SRU GEMENGD RIOOL
	AANBRENGEN BETONTEGELS 300x300x60mm IN TROTTOIRS		AANBRENGEN ASFALT ONDERLAGEN EN TUSSENLAGEN
	HERSTELLEN STRAATBAKSTENEN IN PARKEERPLAATS		HERSTELLEN PUTKOPPEN IN INFILTRATIESTROOK
	AANBRENGEN BETONTEGELS 300x300x60mm IN TROTTOIRS		AANBRENGEN BKK DIK 80MM IN PLATEAU'S
	AANBRENGEN BKK DIK 80MM IN PLATEAU'S		AANBRENGEN BLAUWE THERMOPLAST BREED 0,20M OP ASFALT
	VERVANGEN PUTKOPPEN DOOR TBS PI B01SRU GEMENGD RIOOL		AANBRENGEN BKK ZWART EN WIT IN OPPIETEN PLATEAU'S

GROOT ONDERHOUD gedeelte DRIESEWEG
SITUATIE DO (Bestektekening) Blad 2