



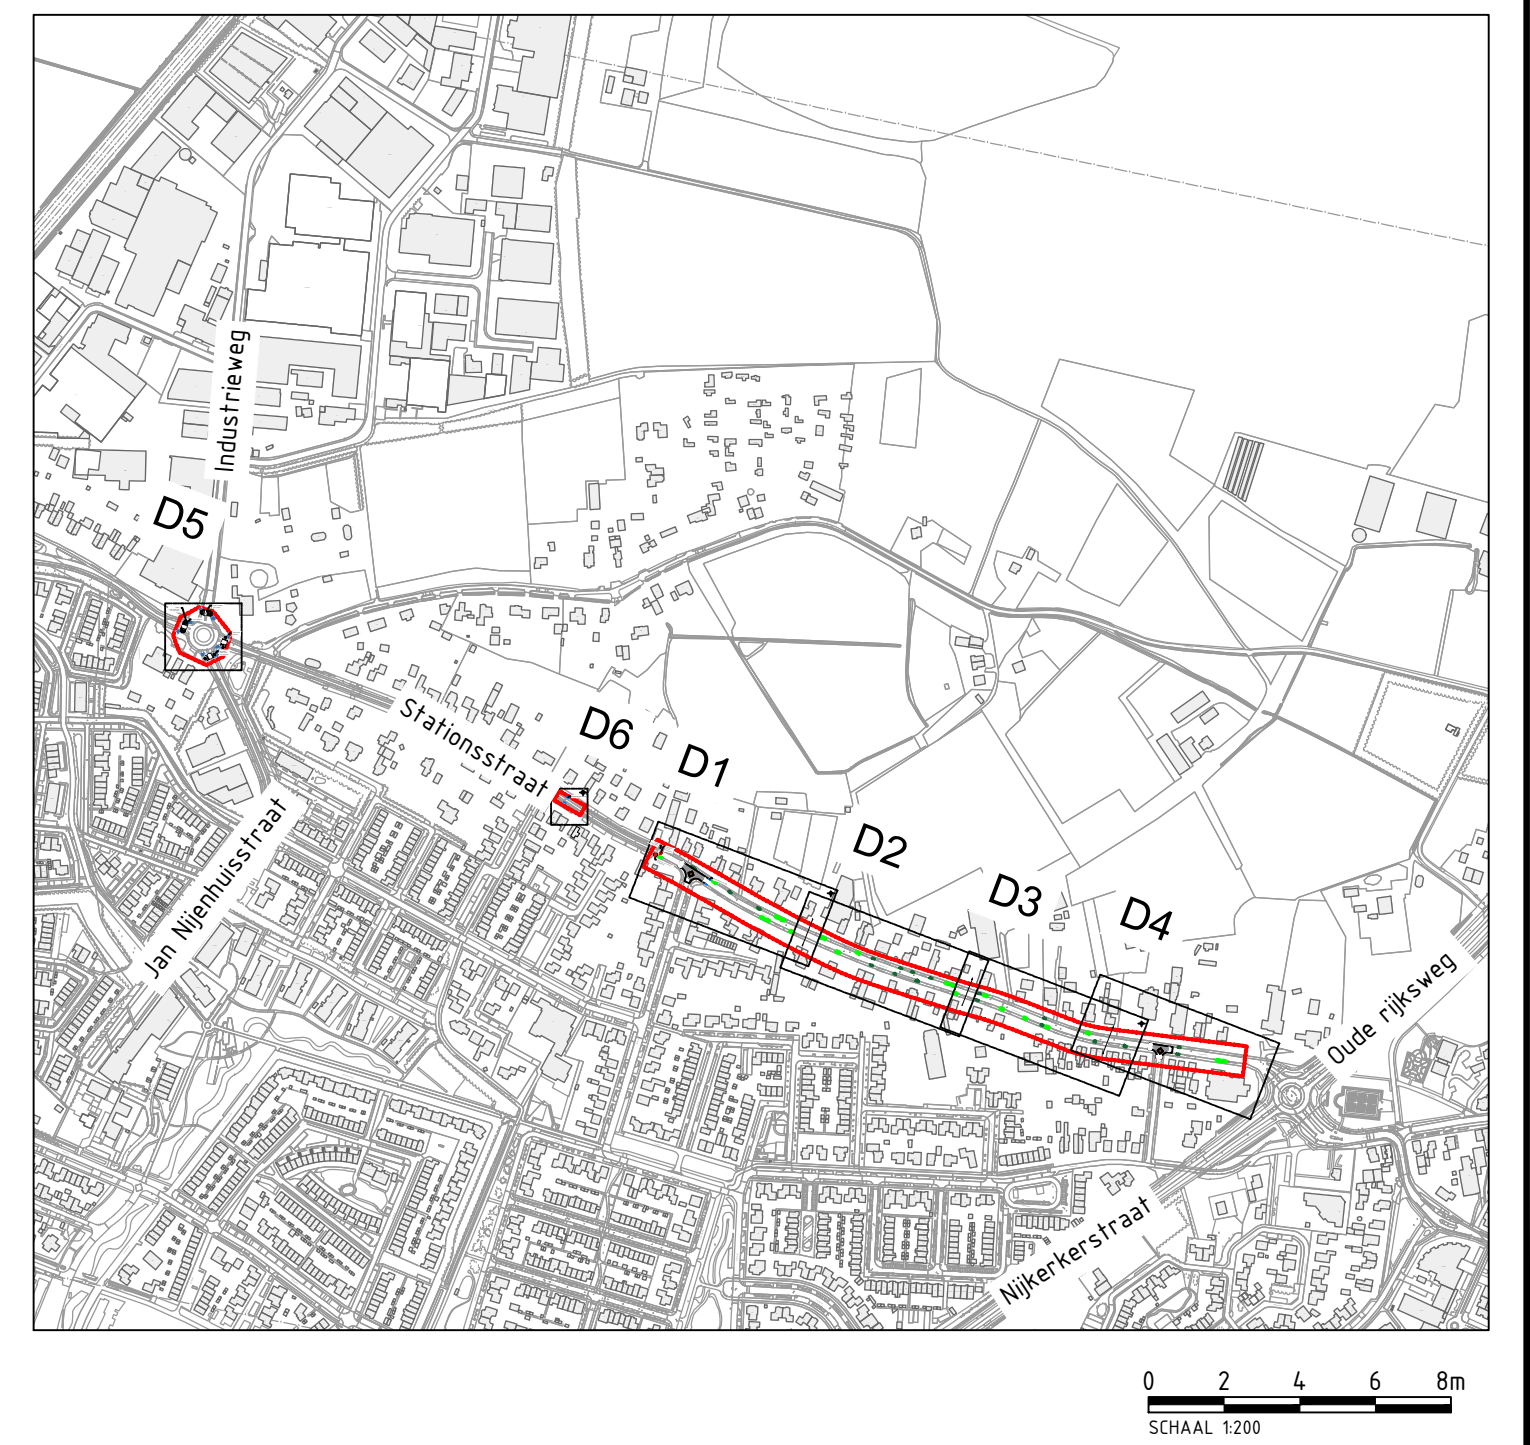

Legenda

Inrichtingsplan

- Nieuwe asfaltcoating (wit)
- Nieuwe haag
- Bestaande haag
- Bestaande verkeersplateau
- Werkgrens

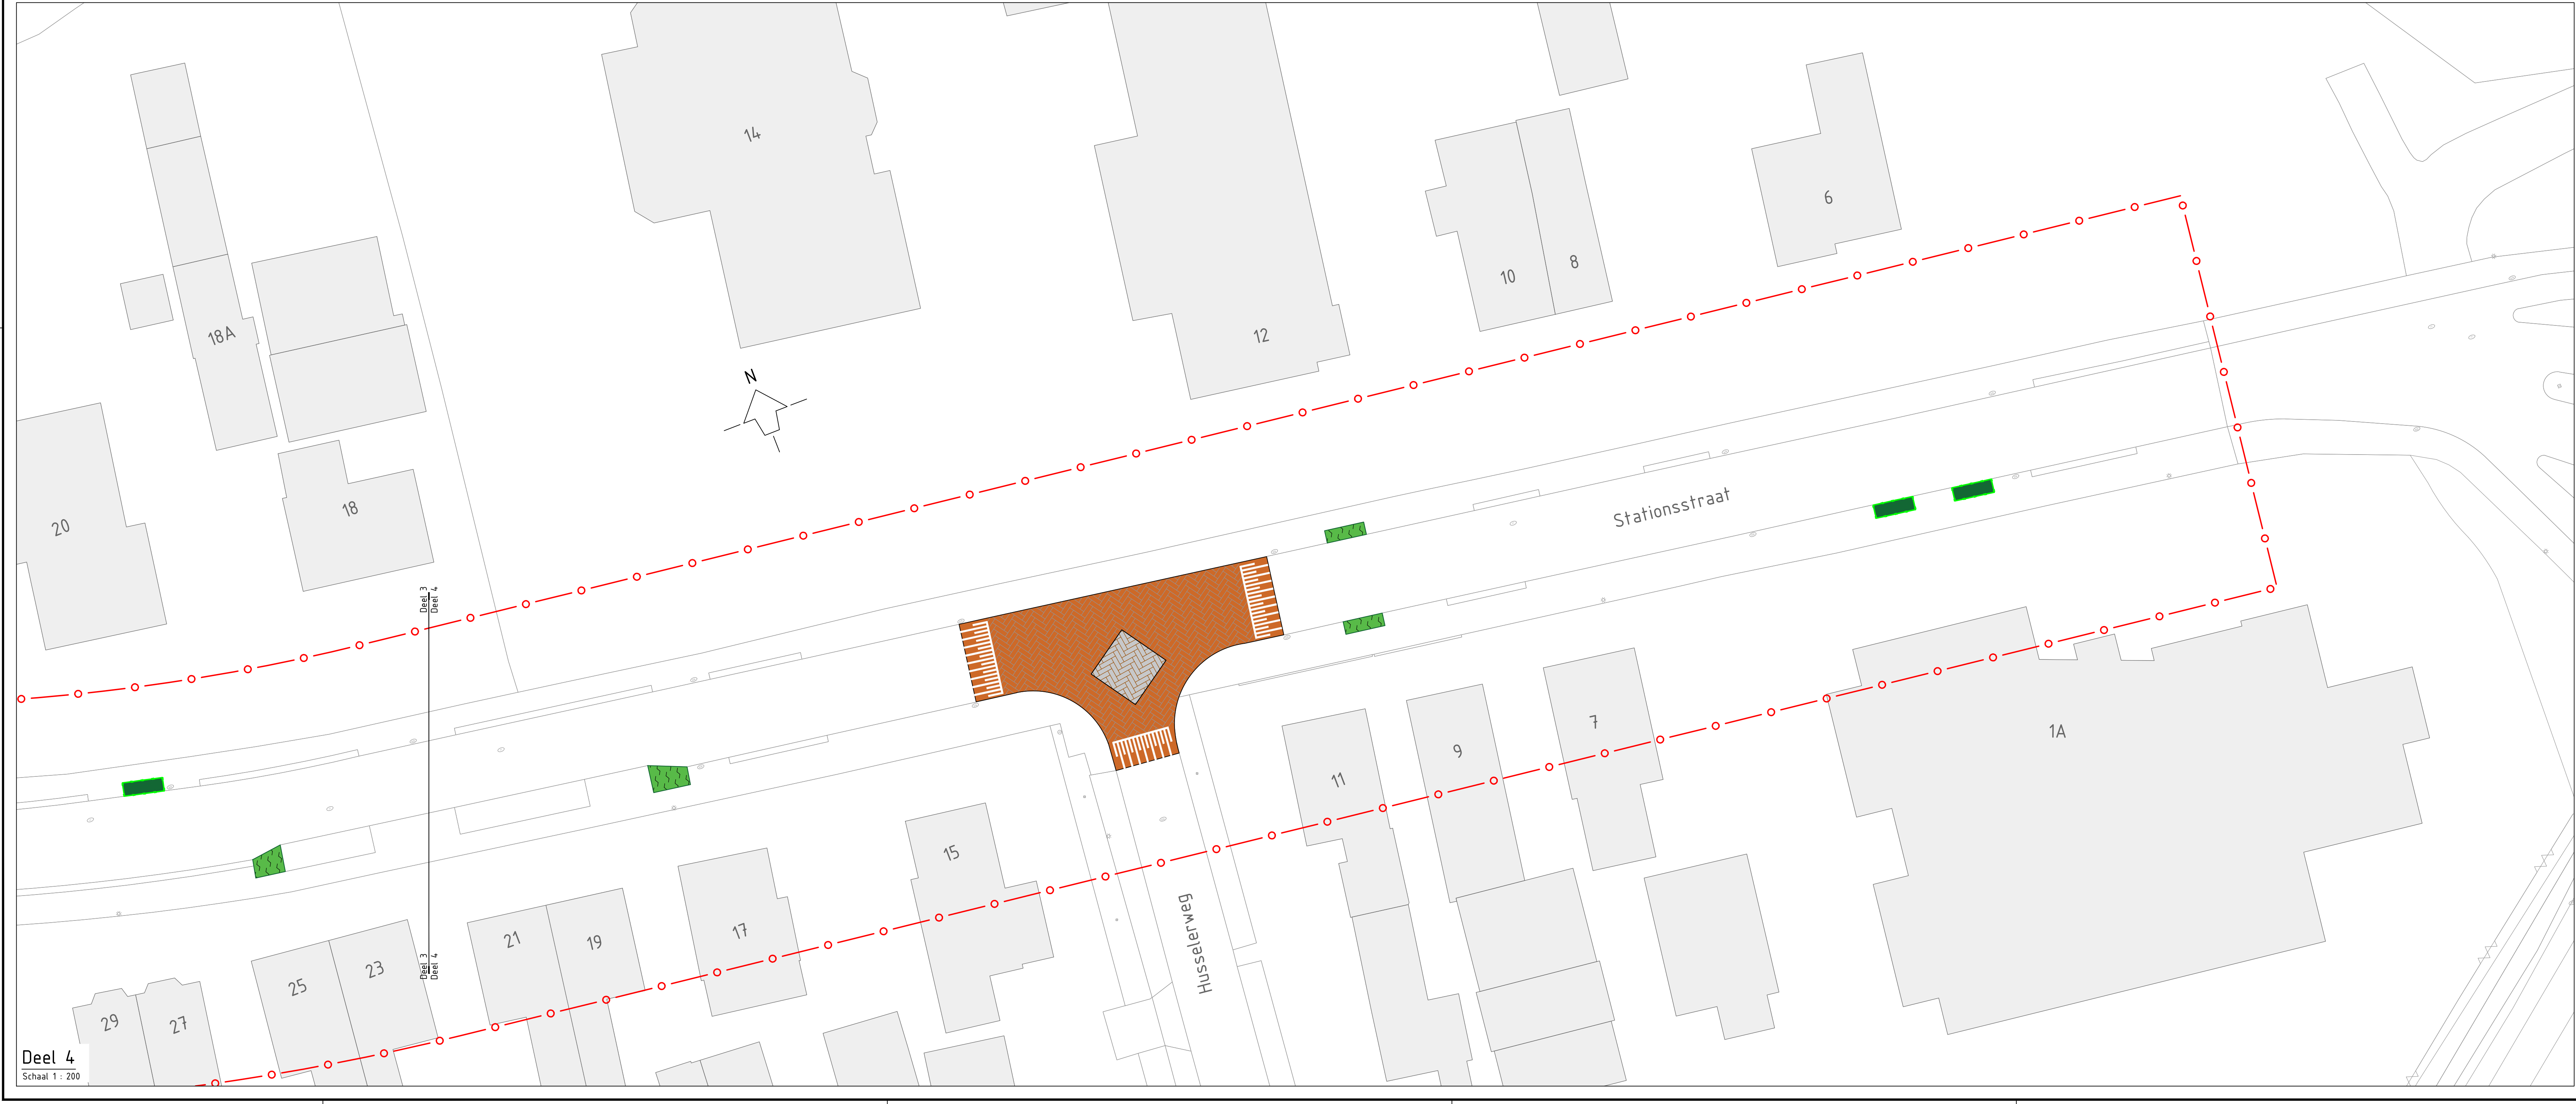

Opdrachtgever			Gefinancier		
Gemeente Putten			Stad Land Water		
Projectomschrijving			Documentatie		
Stationsstraat, Putten			CONCEPT		
Wijzigingen bestaande inrichting			Schaal		
Bovengrondse werkzaamheden			1:200		
Deel 3 en deel 4, 30 zone Stationsstraat			Formaat		
Tekeningnummer			A0		
SLW220571504_18_TEK_406_S0			Gefinancierd door		
			G. Veling		
			Gecontroleerd door		
			J. Kievitsbosch		
			Basisnummer		