



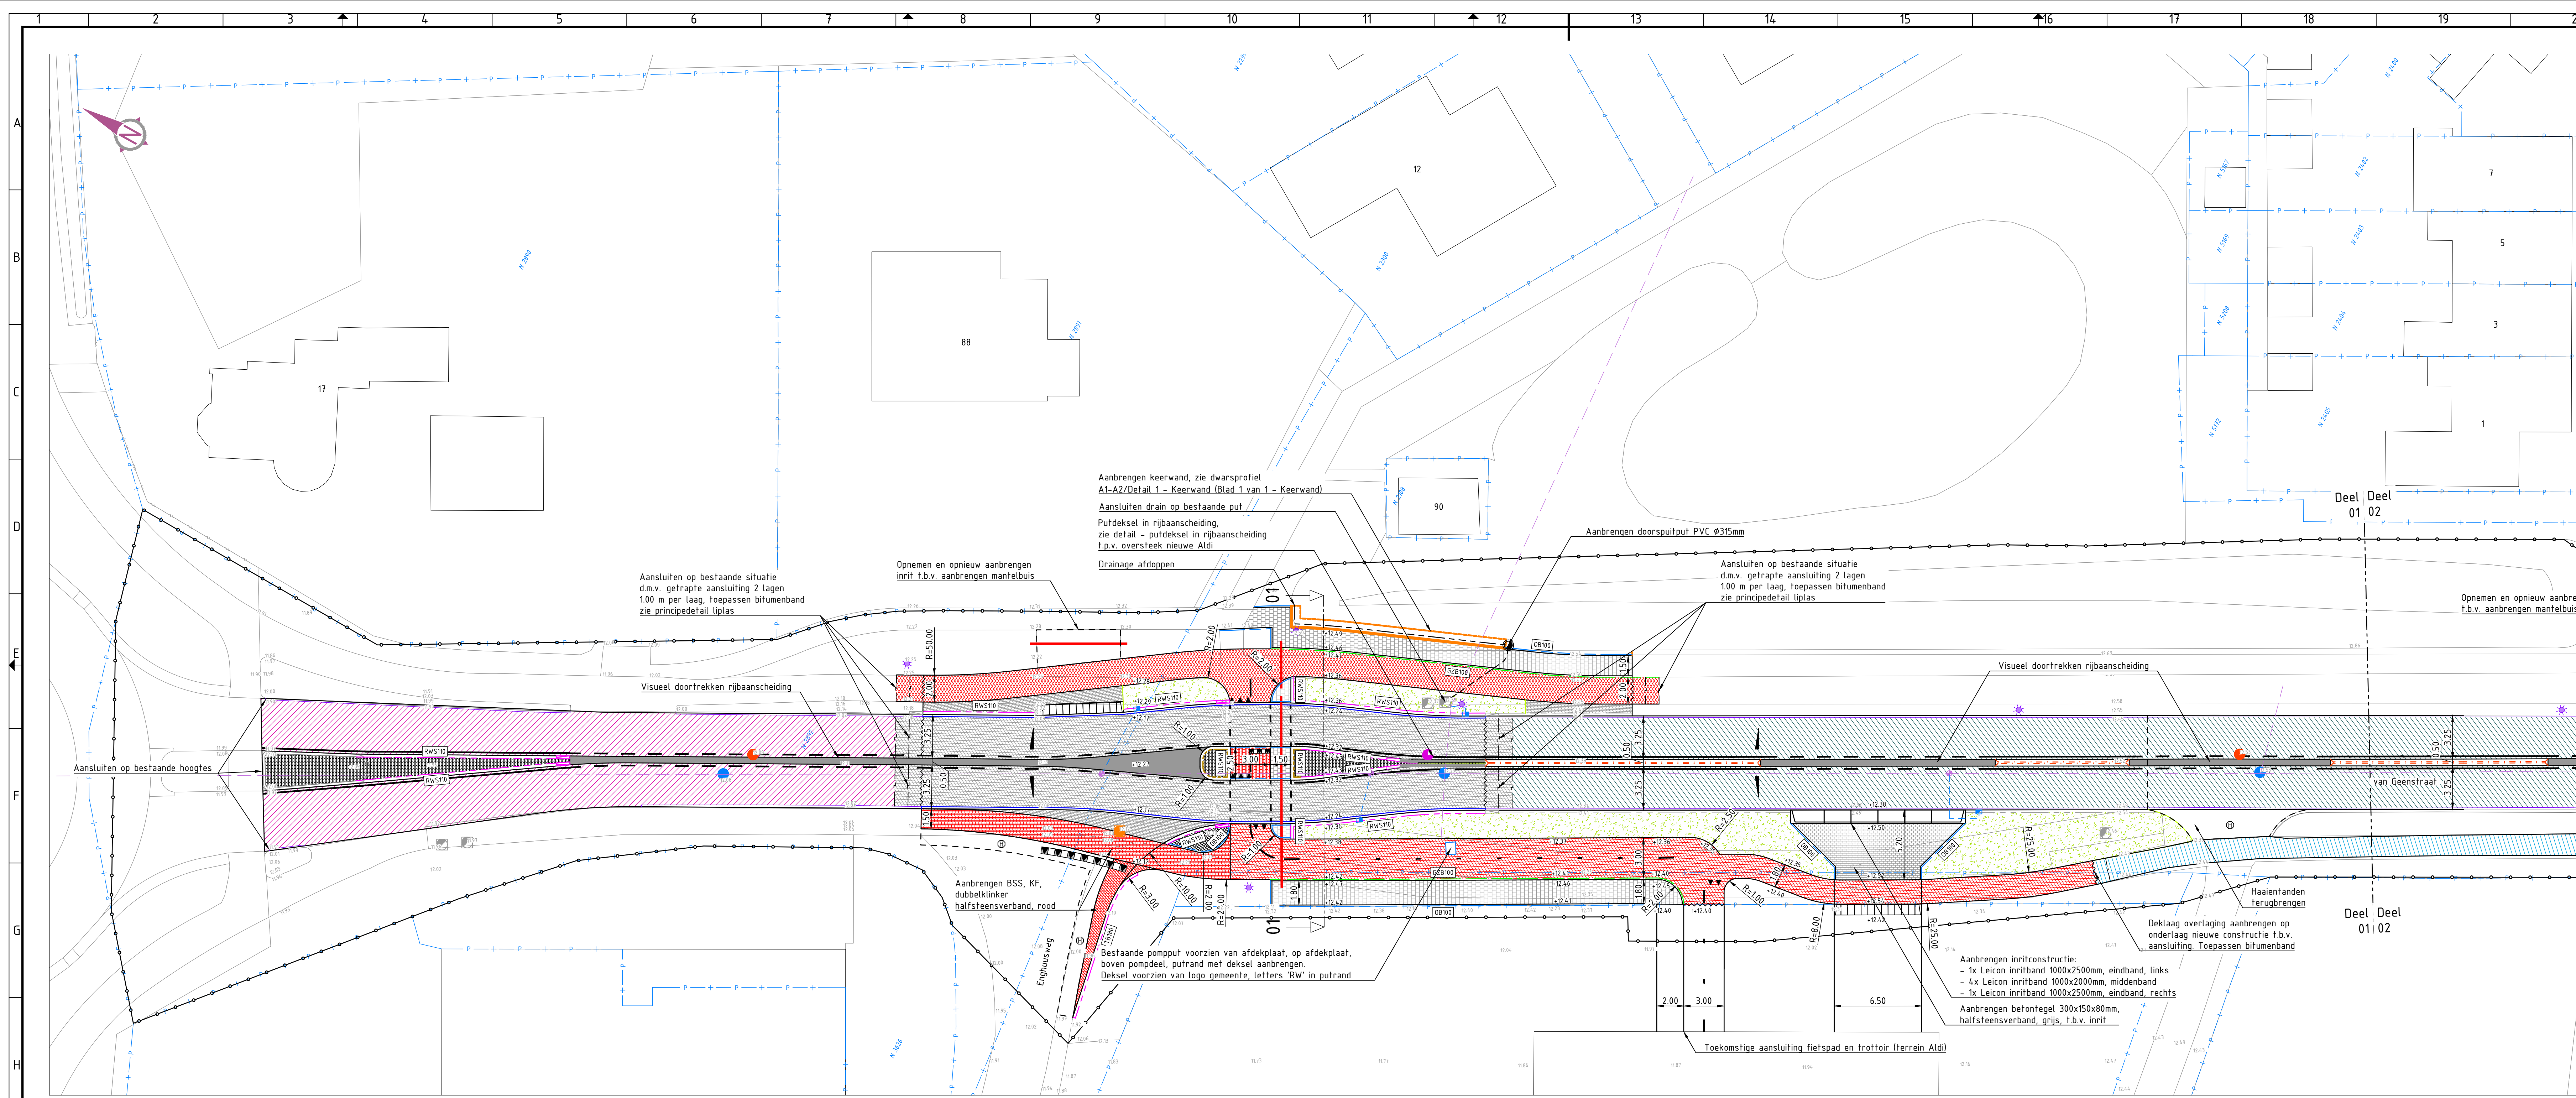

Situatie Van Geestraat (deel 1)

schaal 1:200

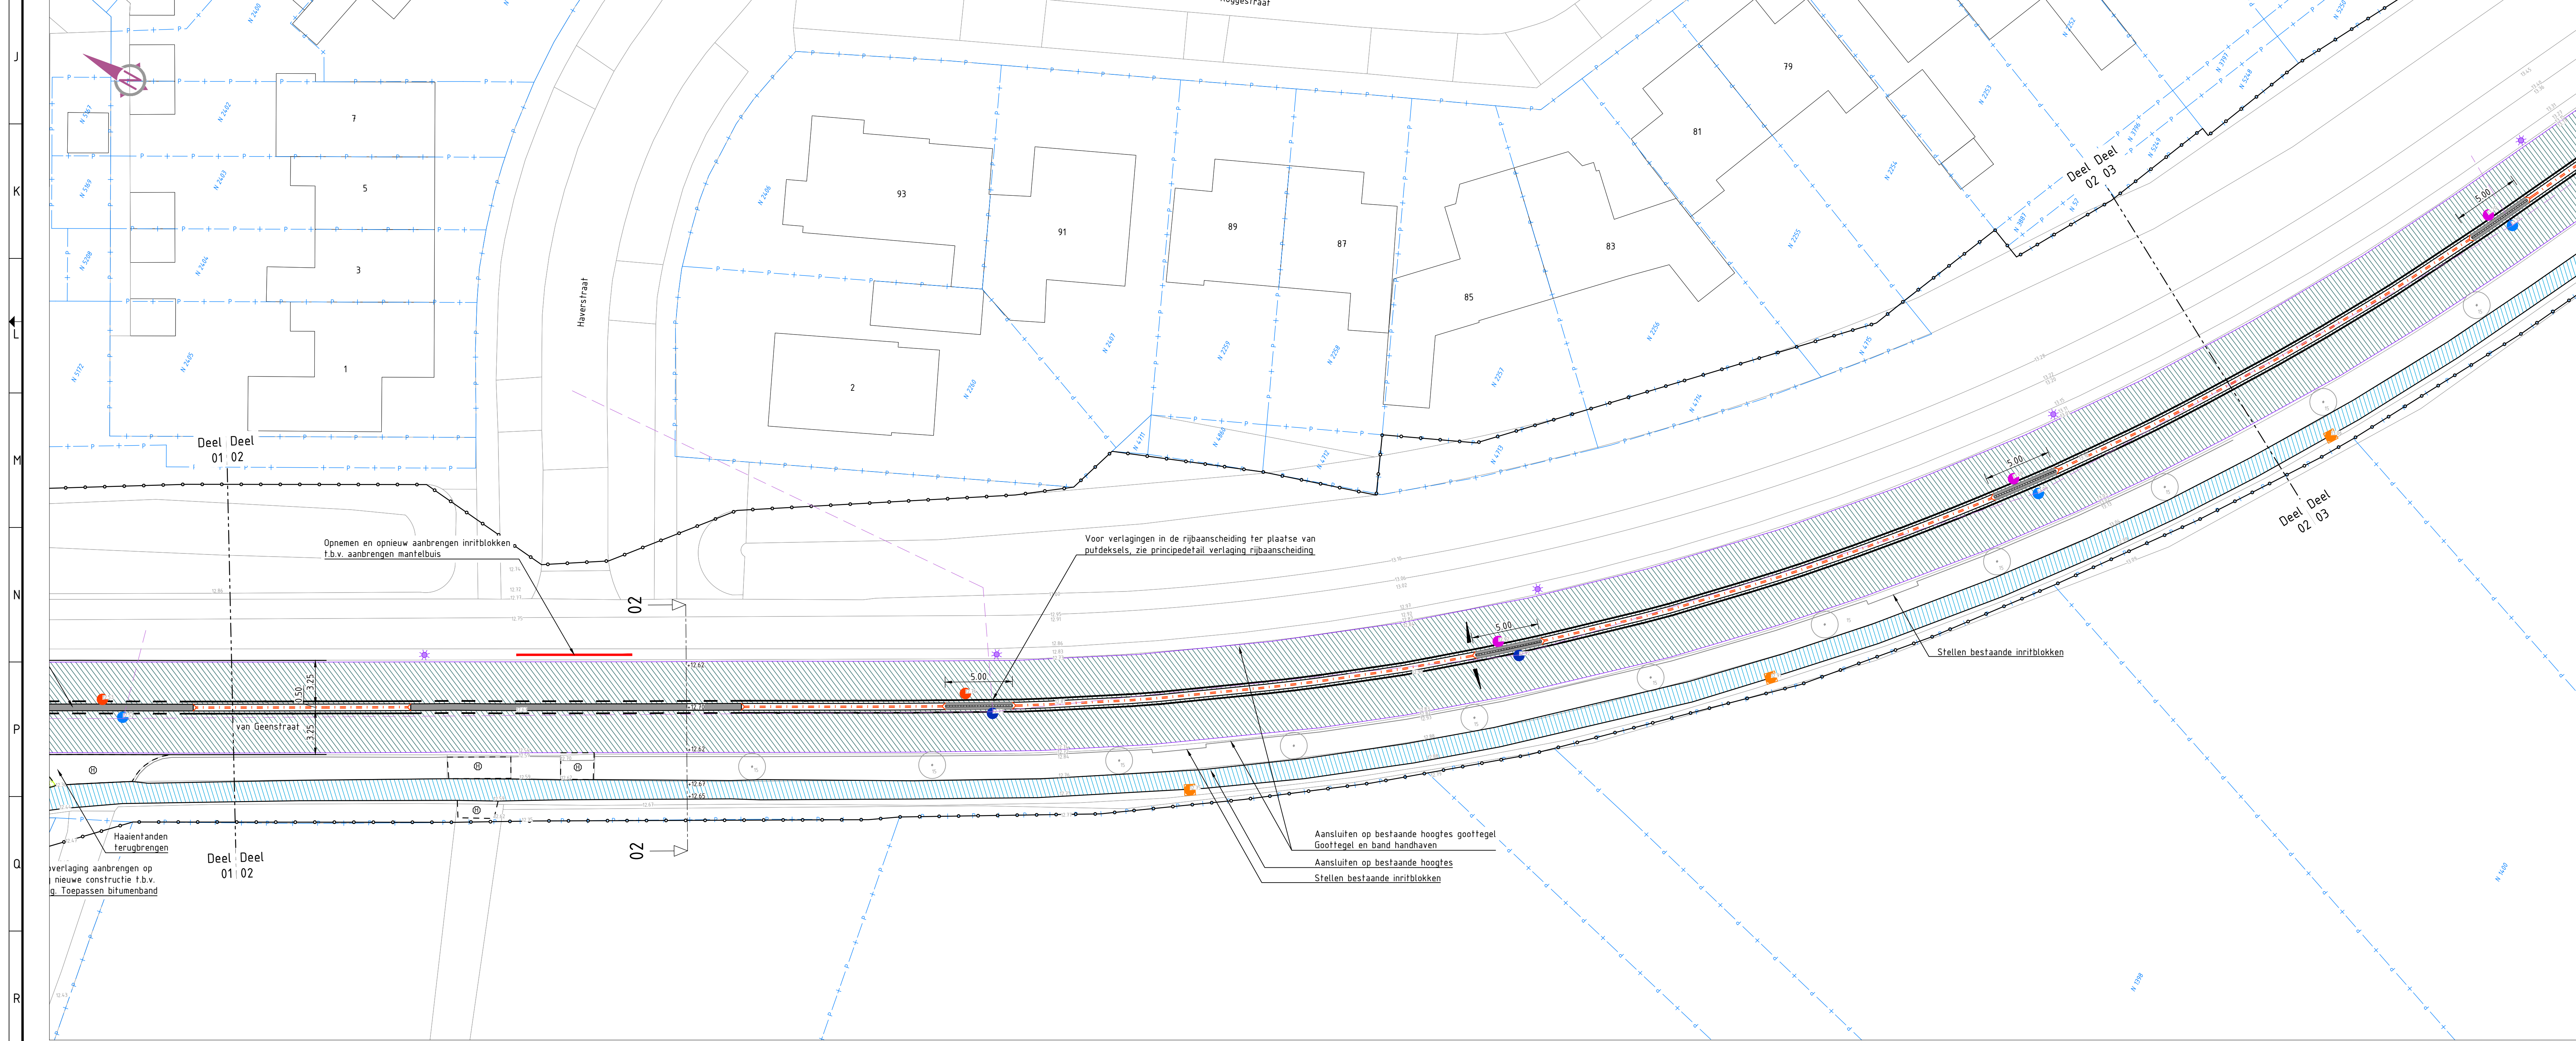

Situatie Van Geestraat (deel 2)

schaal 1:200

Legenda

Bestaande situatie

Bebouwing met huisnummer

Perceelsgrens

Werkgrens

Kant verharding

Bestaande goottegel

Aanbrengen goottegel

Zagen asfaltverharding

Trapfrazen asfaltverharding t.b.v. aansluiting op bestaand asfalt, zie principedetail lipias

Bestaande/nieuwe hoogte

Bestaande middengleider en te handhaven banden, var. maten

Aanbrengen verhoogde 'smalle' ribbaanscheiding (getrokken band)

Aanbrengen verhoogde 'brede' ribbaanscheiding (getrokken band)

Aanbrengen verlaagde ribbaanscheiding van beton, in heel werk gestort

Aanbrengen pefab RWS-band 110/220x250mm

Aanbrengen getrokken RWS-band 110/220x250mm

Aanbrengen trottoirb. 130/150x250mm

Aanbrengen trottoirb. 180/200x250mm

Aanbrengen geleideband 50/200x250mm

Aanbrengen gazonband 100x200mm

Aanbrengen rijwielpadband 30/80x200mm

Aanbrengen opstuitband 60x200mm

Aanbrengen opstuitband 100x200mm

Aanbrengen deklaag Van Geestraat

Aanbrengen dunnegedrukt deklaag

Aanbrengen deklaag rotorde

Aanbrengen fussen- en deklaag

Aanbrengen fussen- en deklaag

Aanbrengen asfaltconstructie ribbaan

Aanbrengen asfaltconstructie ribbaan

Aanbrengen deklaag fietspad

Aanbrengen deklaag fietspad

Overlagen fietspad

Aanbrengen constructie fietspad

Aanbrengen constructie fietspad

Aanbrengen BSS, KF, halfsteensverband, rood/antraciet

Aanbrengen dubbelrijs, halfsteensverband, rood

Aanbrengen betonteigels 300x300x60mm, halfsteensverband, antraciet

Aanbrengen betonteigels 300x150x80mm, halfsteensverband, grijs

Aanbrengen beton met creteprint voor dikte, zie dwarsprofielen

Aanbrengen scheidsbanden 80/160x50mm

Herstraten elementenverharding

Aanbrengen markering onderbroken, 10cm breed

Aanbrengen markering 100-100, 10cm breed

Aanbrengen markering 30-270, 10cm breed

Aanbrengen markering kanalisatiestroom 50-50, 10cm breed t.p.v. overstek

Aanbrengen blokmarkering 500x500mm

Aanbrengen markering haaieland 300x300x60mm en 500x500x60mm

Aanbrengen drempelmarkering, drempel 1,2m lang, breed 10-15cm, laag 1,10m, hoogte start drempel 120cm, buisvoet drempel 60cm

Aanbrengen verloopband 180/200x250mm naar RWS-band 110/220x250mm

Aanbrengen verloopband 50/200x250mm naar RWS-band 110/220x250mm

Aanbrengen inrichtconstructie 500x200x250mm, grijs | Levensduur, grijs

Aanbrengen trottoirbalk, aansluiten op best. kokaansluiting/miaar HWA/DWA, PVC 125mm, waar nodig leiding verlengen

Aanbrengen trottoirbalk RWS, aansluiten op best. kokaansluiting/miaar HWA/DWA, PVC 125mm, waar nodig leiding verlengen

Hergebruiken trottoirbalken

Vervangen putkop ringleiding, kneevellen versnede putafdekking, waar nodig op hoogte stellen

Vervangen putkop ringleiding, kneevellen afdekking 60x60cm, waar nodig op hoogte stellen

Vervangen HWA putkop rond/verkant rood d.m.v. inboren, waar nodig op hoogte stellen

Vervangen HWA putkop d.m.v. inboren, in verhoogde ribbaanscheiding (kritisch)

Vervangen DWA putkop rond/verkant rood d.m.v. inboren, waar nodig op hoogte stellen

Vervangen DWA putkop d.m.v. inboren, in verhoogde ribbaanscheiding (kritisch)

Aanbrengen drain ø80mm 450 pp en doorspuitput

Bestaande put

Herplaatsen hekwerk

Aanbrengen paaltje/prullenbak hondenontlasting

Inzaaien gras, gazonmengs. (Rt. 24kg/m²) en inzaaien knudemengs. (Rt. 24kg/m²)

Aanplanten heesters voor verdeling soorten, zie groepen

Aanpl. vaste planten + bodembedekking voor verdeling soorten, zie groepen

Aanplanten haag/boom voor soorten, zie groepen

Handhaven bestaande bomen

Aanbrengen prullenbak hondenontlasting

Aanbrengen mantelbuis, PE Ø110mm met frekkoord, t.b.v. kabels OV

Aanbrengen lichtmast inclusief aansluiten door derden conform OV-plan, zoals aangeleverd door OG (Spectrum Advies & Design)

Overzicht

schaal 1:10.000

Opmerkingen van opdrachtgever: verwerkt en tweede afwijziging doorgevoerd

Opmerkingen van opdrachtgever: verwerkt en asfaltwijziging doorgevoerd

Opmerkingen van opdrachtgever: en n.a.v. bespreking verwerkt, putten zichtbaar gemaakt

Opmerkingen van opdrachtgever: en n.a.v. bespreking verwerkt

Opmerkingen:

Opdrachtgever:

Get: N. Bouhuizen

Formaat: A0

Projectnummer: BSZ2020-23E

Get: M. Talsma

Schaal: 1:200

Tekeningnummer: BSZ2020-23E-ST-U0

Vrijg: B. v. Straaten

Bladnummer: 1 van 5

Status: Definitief

Versie: 05

Projectnaam: Herinrichting Van Geestraat Putten

Deel: Nieuwe situatie Deel 1 en 2

www.bureau-schmidt.nl

LEUWENDE | GRONINGEN | ZWOLLE | HETEROGENE

Bureau Schmidt
Ingenieurs en architecten