



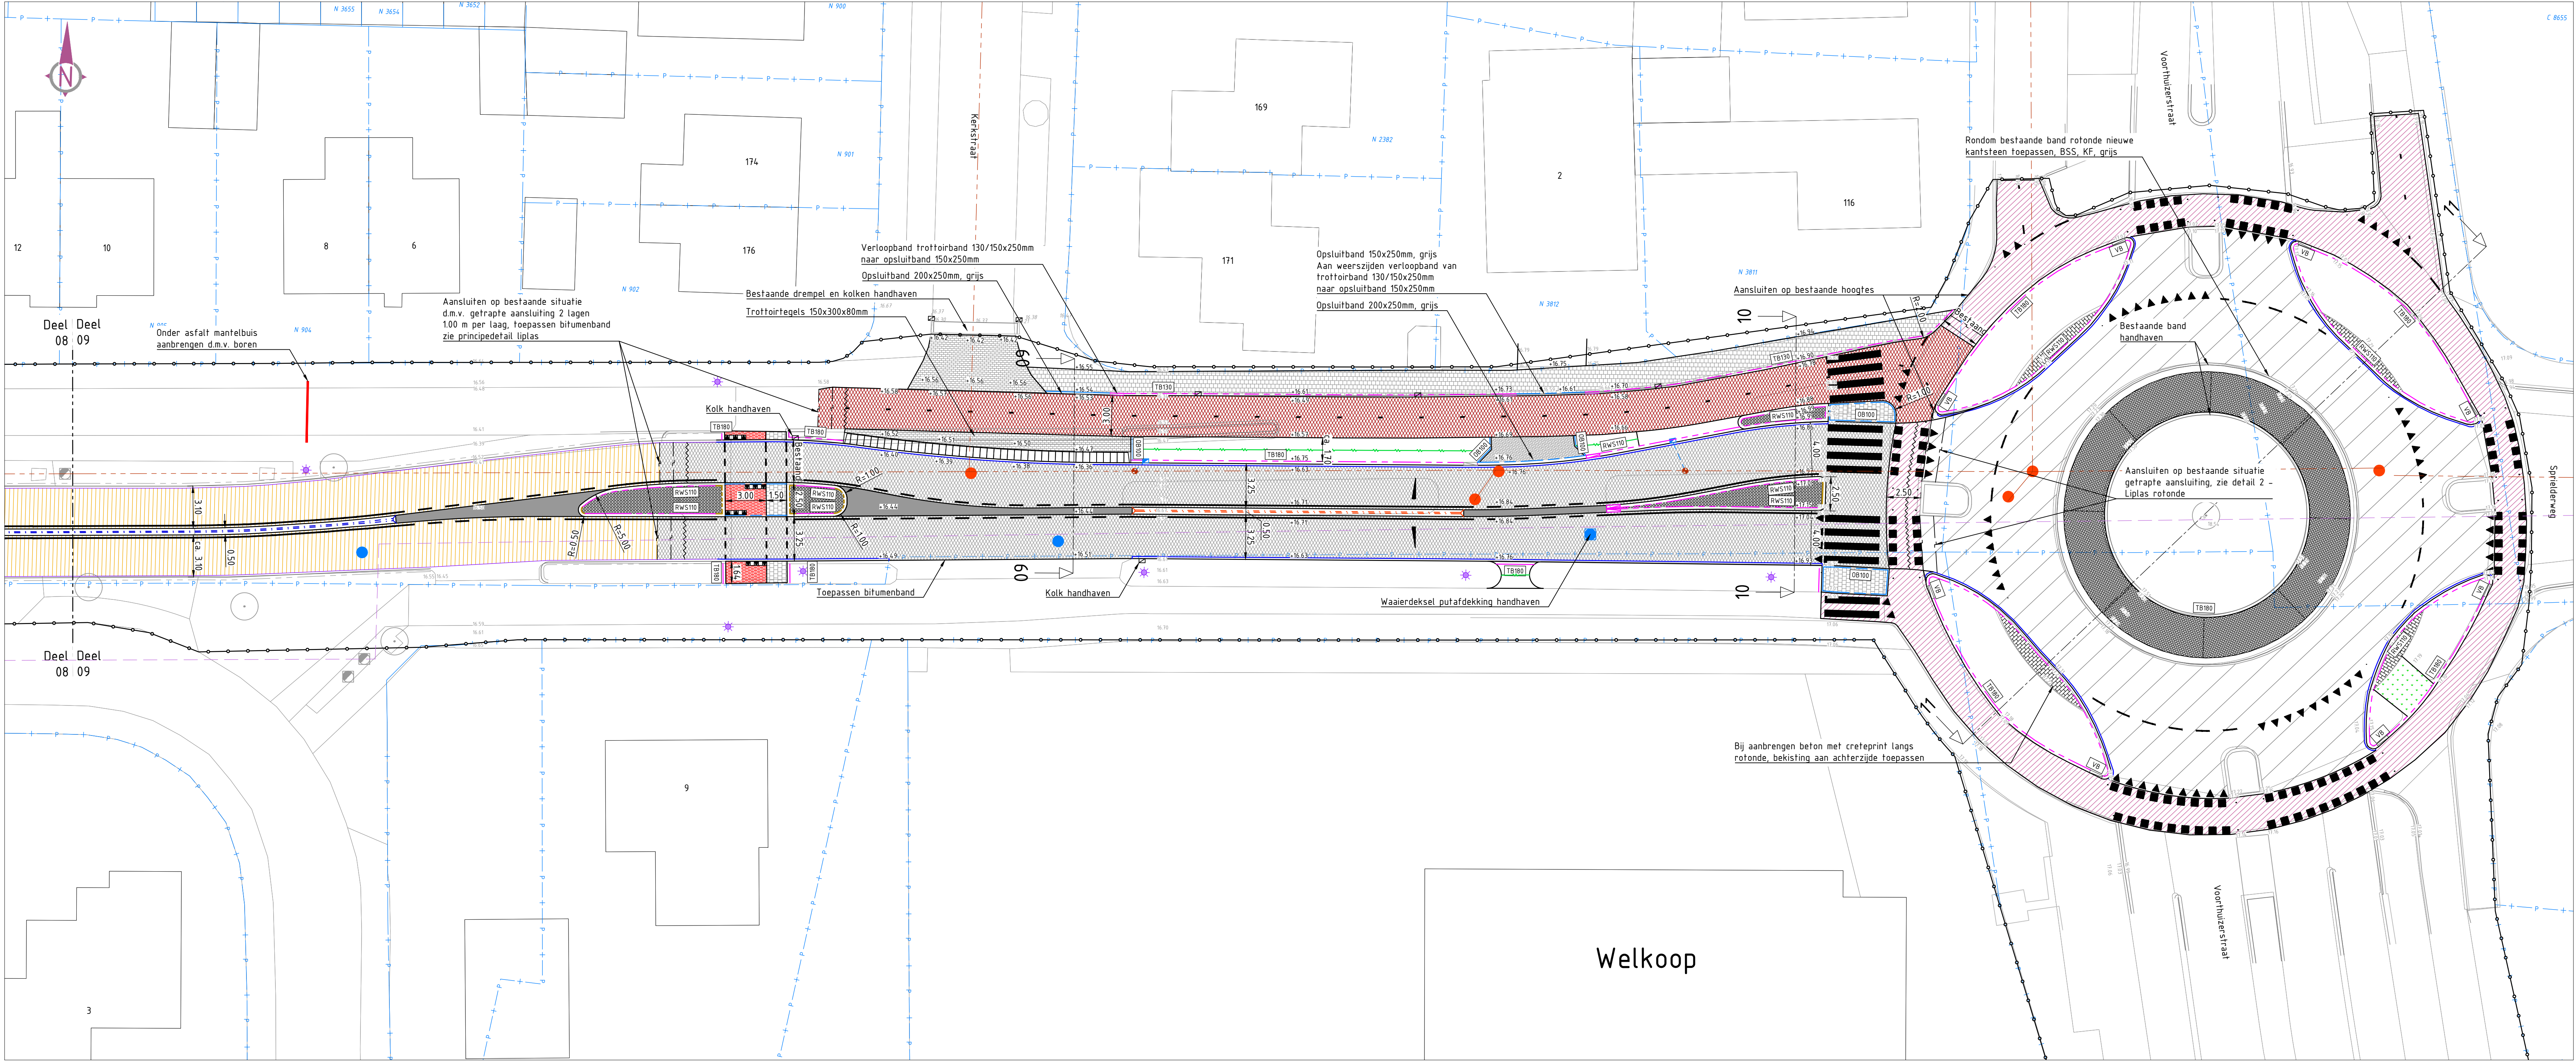

Situatie Van Geenstraat (deel 9)
schaal 1:200

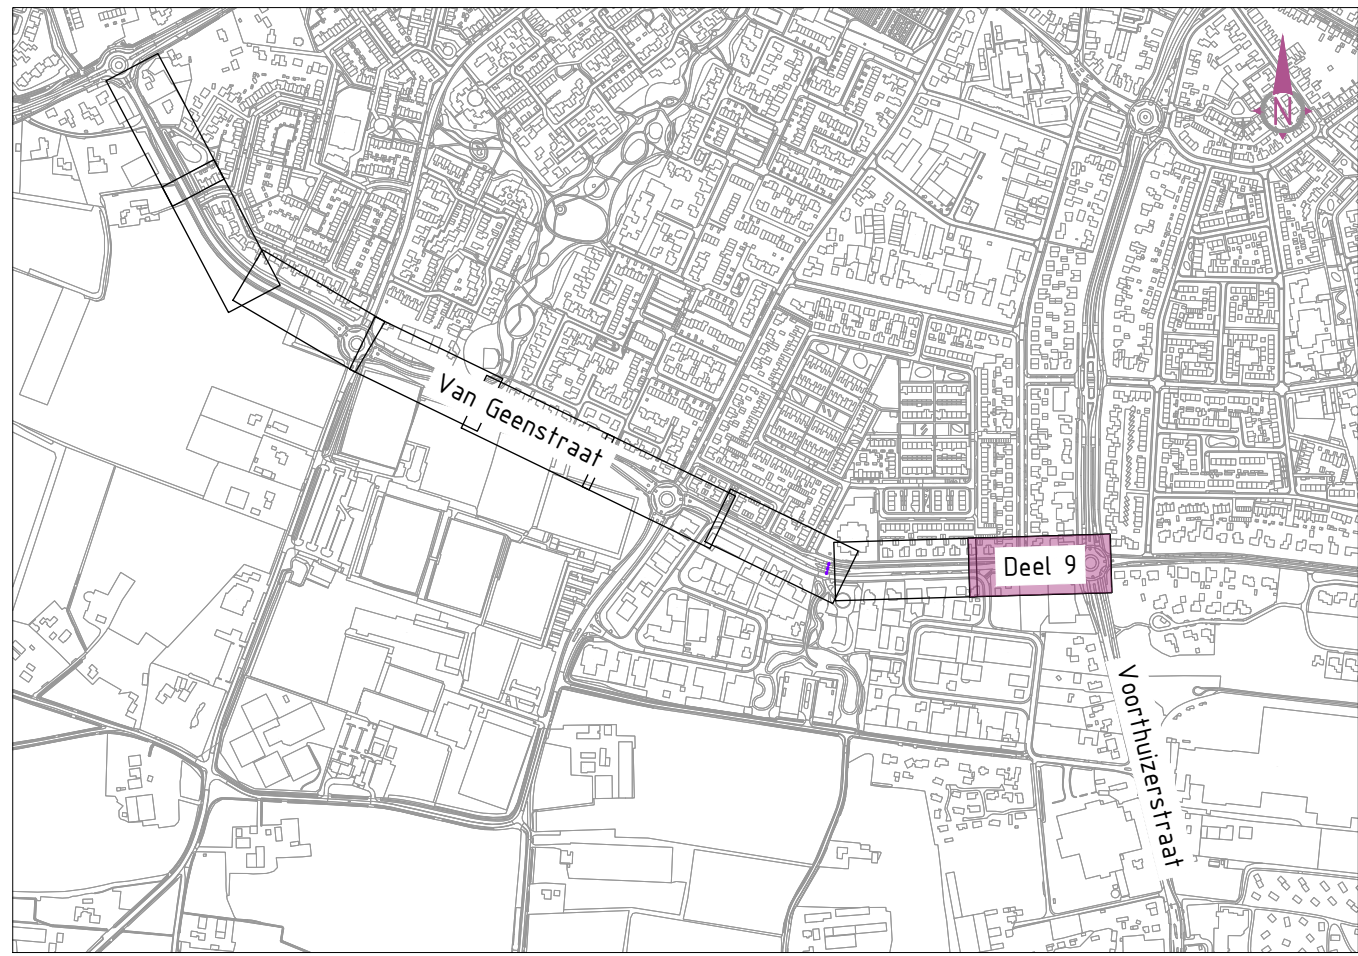

Overzicht
schaal 1:10.000

Legenda	
Bestaande situatie	Aanbrengen BSS, KF, elleboog-/halfsteensverband, rood/antraciet
Bebouwing met huisnummer	Aanbrengen dubbelklinker, halfsteensverband, rood
Perceelsgrens	Aanbrengen betontegels 300x300x60mm, halfsteensverband, antraciet
Werkgrens	Aanbrengen betontegels 300x150x80mm, halfsteensverband, grijs
Kant verharding	Aanbrengen beton met creteprint voor dikte, zie dwarsprofielen
Bestaande goottegel	Aanbrengen scheidsbanden 80/160x100mm
Aanbrengen goottegel 150x300x60mm, grijs	Herstraten elementenverharding
Zagen asfaltverharding	Aanbrengen markering ononderbroken, 10cm breed
Trapfrezes asfaltverharding t.b.v. aansluiting op bestaand asfalt, zie principedetail liplas	Aanbrengen markering 100-100, 10cm breed
Bestaande/nieuwe hoogte	Aanbrengen markering 30-270, 10cm breed
Bestaande middengleider en te handhaven banden, var. maten	Aanbrengen markering kanalisatiefreep 50-50, 10cm breed t.p.v. oversteek
Aanbrengen verhoogde 'smalle' ribbaanscheiding (getrokken band)	Aanbrengen blokmkering 500x500mm
Aanbrengen verhoogde 'brede' ribbaanscheiding (getrokken band)	Aanbrengen markering haaiantanden 300x300mm en 500x500mm
Aanbrengen verlaagde ribbaanscheiding van beton, in het werk gestort	Aanbrengen symbooltegel haaiantand 300x300x60mm en 500x500x60mm
Aanbrengen prefab RWS-band 110/220x250mm	Aanbrengen drempelmarkering, drempel 4,2m lang, hoogte 10,5cm, lengte 130m ruimte start drempel 120m, bovenop drempel 0,60m
Aanbrengen getrokken RWS-band 110/220x250mm	Aanbrengen verloopband 90/200x250mm naar RWS-band 110/220x250mm
Aanbrengen trottoirb. 130/150x250mm	Aanbrengen verloopband 50/200x250mm
Aanbrengen trottoirb. 180/200x250mm	Aanbrengen infticonstructie 500x800x250mm, grijs 450x500x50mm, grijs
Aanbrengen geleideband 50/200x250mm	Aanbrengen trottoirkolk, aansluiten op best. kolkaansluiting/lnlaat HWA/DWA, PVC 125mm, waar nodig leiding verlengen
Aanbrengen gazonband 100x200mm	Aanbrengen trottoirkolk RWS, aansluiten op best. kolkaansluiting/lnlaat HWA/DWA, PVC 125mm, waar nodig leiding verlengen
Aanbrengen rijwielpadband 30/80x200mm	Hergebruiken trottoirkolken
Aanbrengen opsluitband 60x200mm	Vervangen putkop ringkleid, knevelen verharde asfaltdekking, waar nodig op hoogte stellen
Aanbrengen deklaag Van Geenstraat - 35mm SMA-NL-8G-, grijs	Vervangen putkop ringkleid, knevelen afdekking d.m.v. inbreken, waar nodig op hoogte stellen
Aanbrengen dunne geleidsred deklaag - 35mm SMA-NL-8G-, grijs	Vervangen HWA putkop rond/vierkant rood d.m.v. inbreken, waar nodig op hoogte stellen
Aanbrengen deklaag rotonde - 40mm AC 16 bind TL-B (gemodificeerde bitumen)	Vervangen HWA putkop d.m.v. inbreken, in verhoogde ribbaanscheiding (kritisch)
Aanbrengen tussen- en deklaag - 75mm DGD (decivil) e.g.	Vervangen DWA putkop rond/vierkant rood d.m.v. inbreken, waar nodig op hoogte stellen
Aanbrengen tussen- en deklaag - 50mm AC 16 bind TL-B (gemodificeerde bitumen)	Vervangen DWA putkop d.m.v. inbreken, in verhoogde ribbaanscheiding (kritisch)
Aanbrengen asfaltconstructie rijbaan: - 35mm SMA-NL-8G-, grijs	Aanbrengen drain ø80mm 450 pp en doorspuitput
Aanbrengen asfaltconstructie rijbaan: - 25mm Dunne geleidsred deklaag (decivil)	Bestaande put
Aanbrengen asfaltconstructie rijbaan: - 50mm AC 16 bind TL-B (gemodificeerde bitumen)	Herplaatsen hekwerk
Aanbrengen asfaltconstructie rijbaan: - 60mm AC 22 base OL-B	Aanbrengen paaltje/prullenbak hondenontlasting
Aanbrengen asfaltconstructie rijbaan: - 60mm AC 22 base OL-B	Inzaaien gras, gazonmengs. (81, 2,0kg/ara) en inzaaien kruidenmengs. (Crujft-heek C)
Aanbrengen asfaltconstructie rijbaan: - 300mm Menggrandaaf 0/315	Aanplanten heesters voor verdeling soorten, zie groepplan
Aanbrengen asfaltconstructie rijbaan: - 500mm Zand voor zandbed II p.v. reconstructie, anders waar nodig aanvullen met zand voor zand	Aanpl. vaste planten + bodembedekking voor verdeling soorten, zie groepplan
Aanbrengen deklaag fietspad - 35mm SMA-NL-8A, rood (zwarte bitumen)	Aanplanten haag/boom voor soorten, zie groepplan
Aanbrengen deklaag fietspad - 35mm SMA-NL-8B, rood (zwarte bitumen)	Handhaven bestaande bomen
Overlagen fietspad - 35mm SMA-NL-8A, rood (zwarte bitumen)	Aanbrengen prullenbak hondenontlasting
Aanbrengen constructie fietspad: - 35mm SMA-NL-8A, rood (zwarte bitumen)	Aanbrengen mantelbuis, PE Ø110mm met trekkoord, t.b.v. kabels OV
Aanbrengen constructie fietspad: - 40mm AC 16 bind TL-B (gemodificeerde bitumen)	Aanbrengen lichtmast inclusief aansluiten door derden conform OV-plan, zoals aangeleverd door OG (Spectrum Advies & Design)
Aanbrengen constructie fietspad: - 60mm AC 22 base OL-B	
Aanbrengen constructie fietspad: - 60mm AC 22 base OL-B	
Aanbrengen constructie fietspad: - 300mm Menggrandaaf 0/315	
Aanbrengen constructie fietspad: - 500mm Zand voor zandbed	
Aanbrengen BSS, KF, halfsteensverband/elleboogverband, grijs	

Opmerkingen van opdrachtgever verwerkt en tweede asfaltwijziging doorgevoerd	05	01-06-2023
Opmerkingen van opdrachtgever verwerkt en asfaltwijziging doorgevoerd	04	01-04-2023
Opmerkingen van opdrachtgever en n.a.v. bespreking verwerkt, putten zichtbaar gemaakt	03	23-02-2023
Opmerkingen van opdrachtgever en n.a.v. bespreking verwerkt	02	03-02-2023
Opmerkingen	Versie: Datum:	

Opdrachtgever:	Get: N. Bouhuizen	Formaat: A0	Projectnummer: BSZ2020-23E
	Gec: M. Talsma	Schaal: 1:200	Tekeningnummer: BSZ2020-23E-ST-UO
	Vrij: B. v.Straaten	Bladnummer: 5 van 5	Status: Versie: Definitief 05

Projectnaam: Herinrichting Van Geenstraat Putten

Omschrijving: Nieuwe situatie Deel 9