



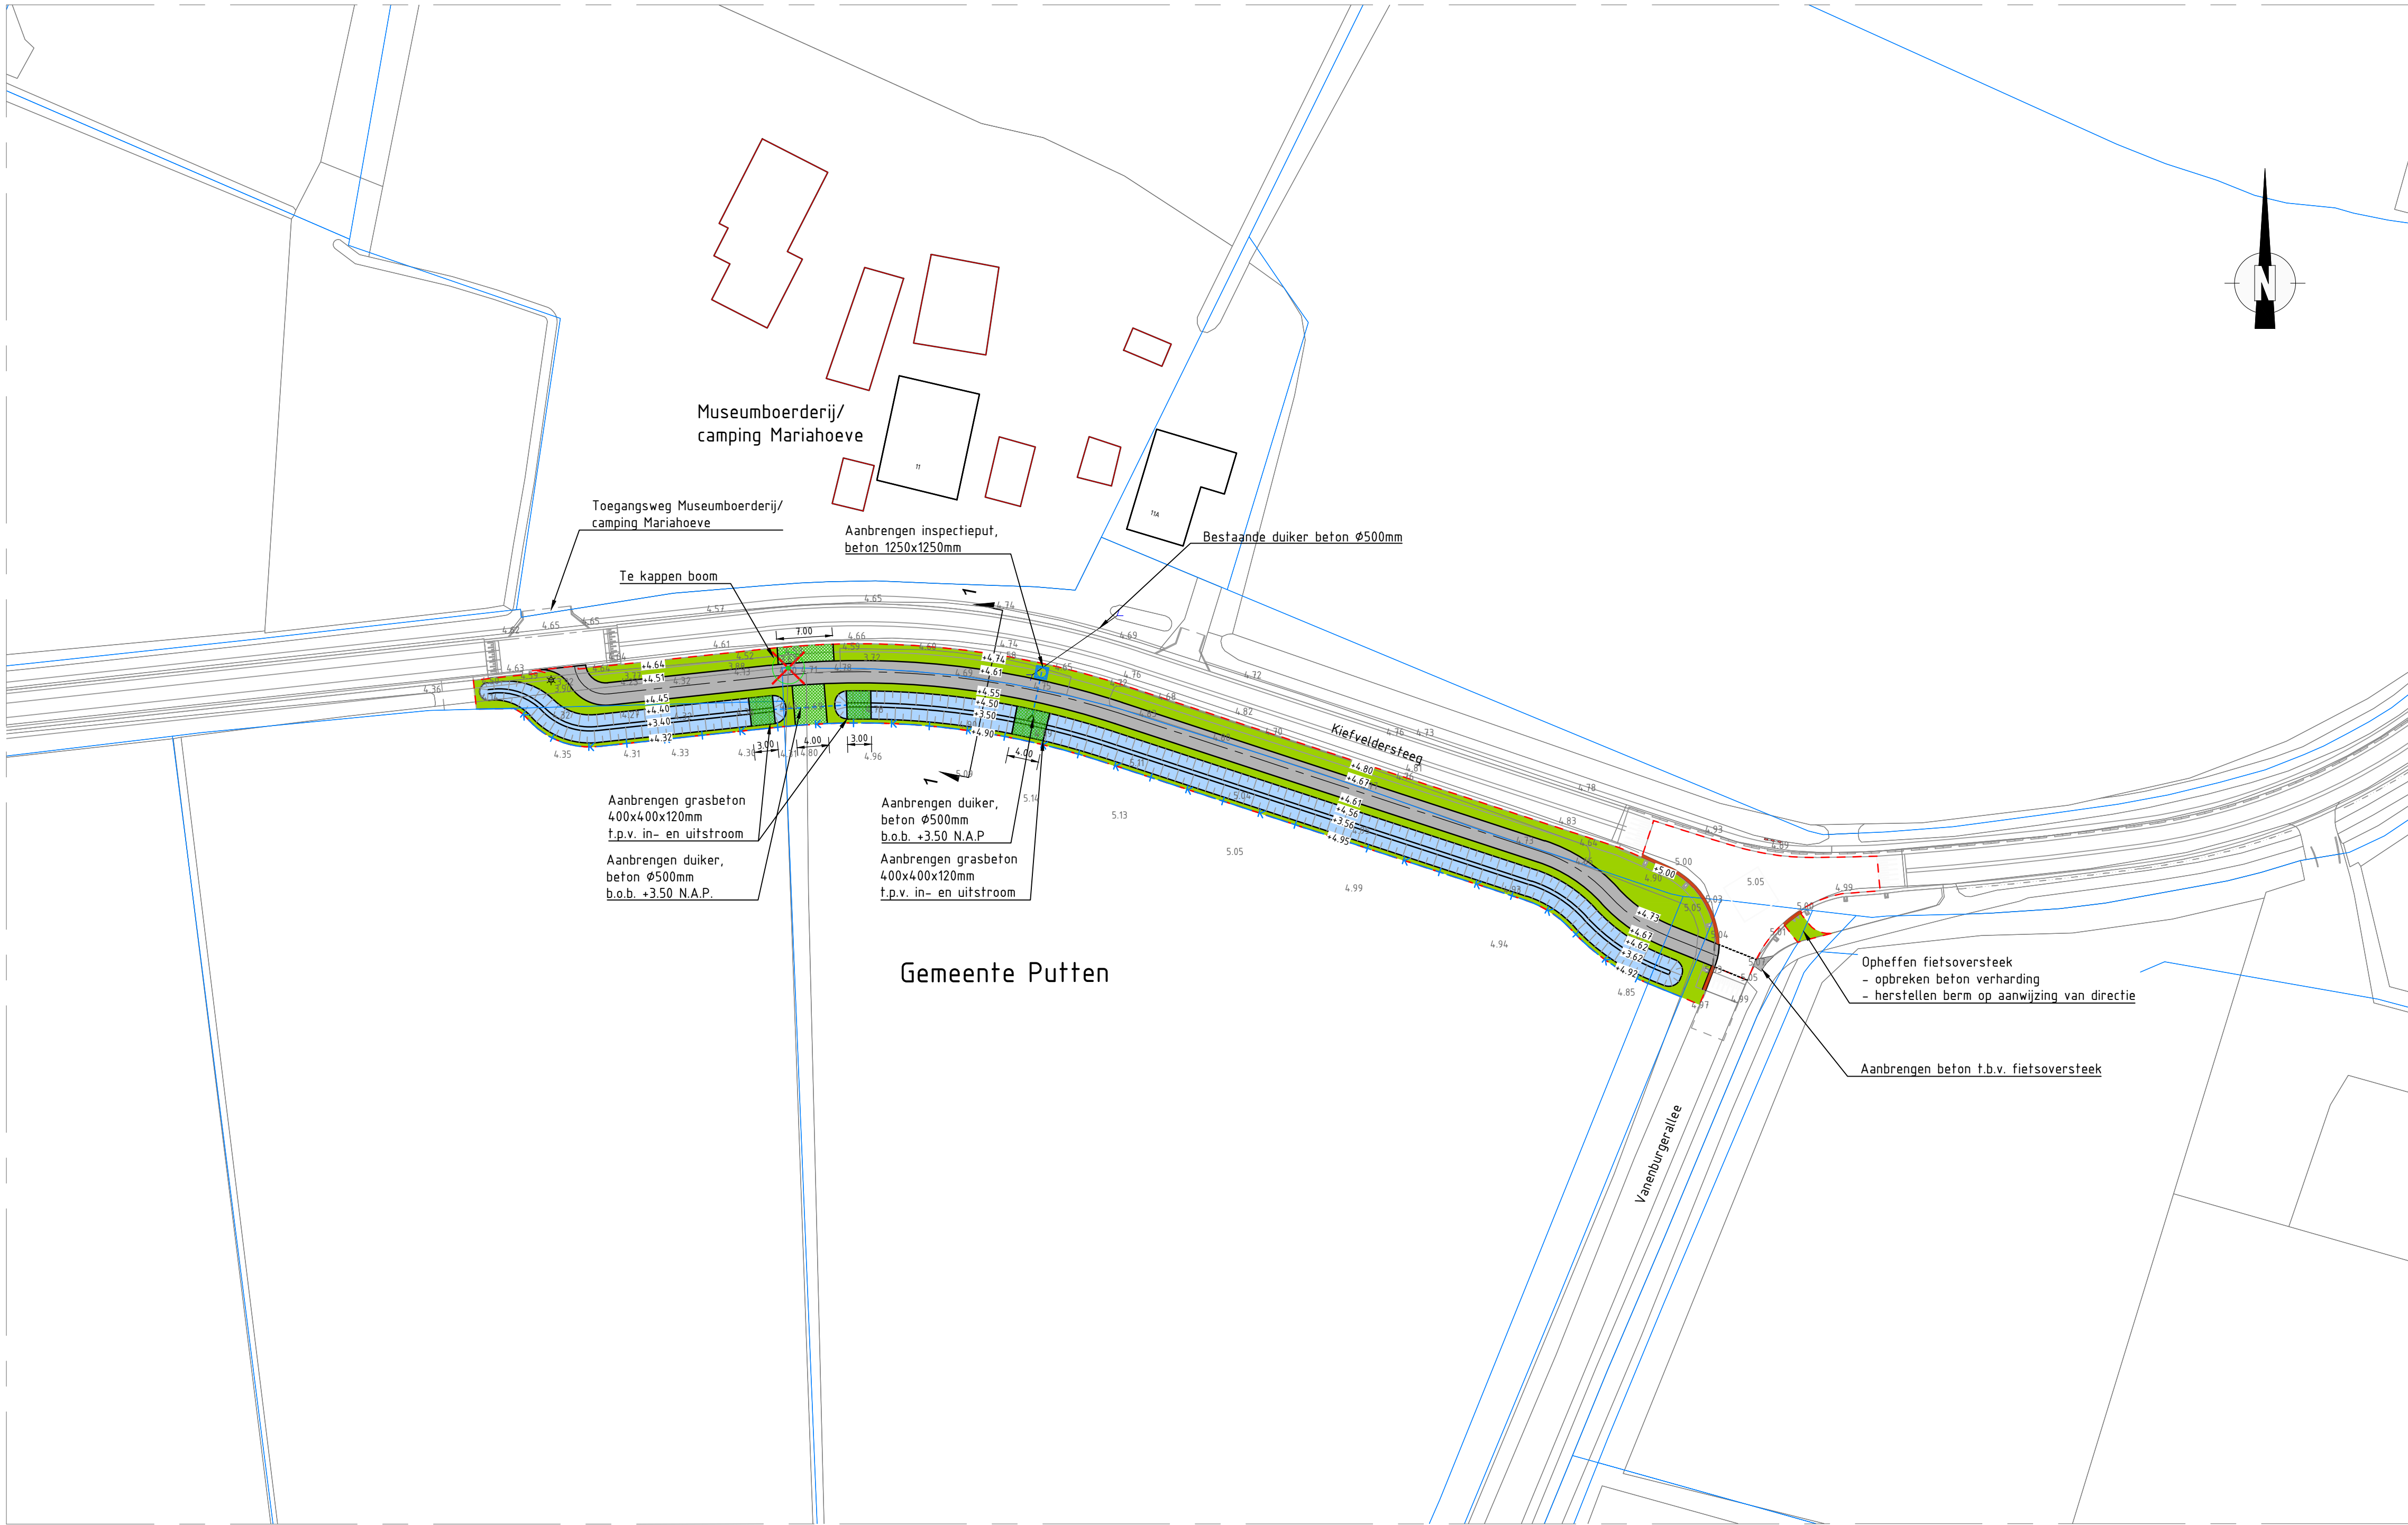

Situatie
schaal 1:500

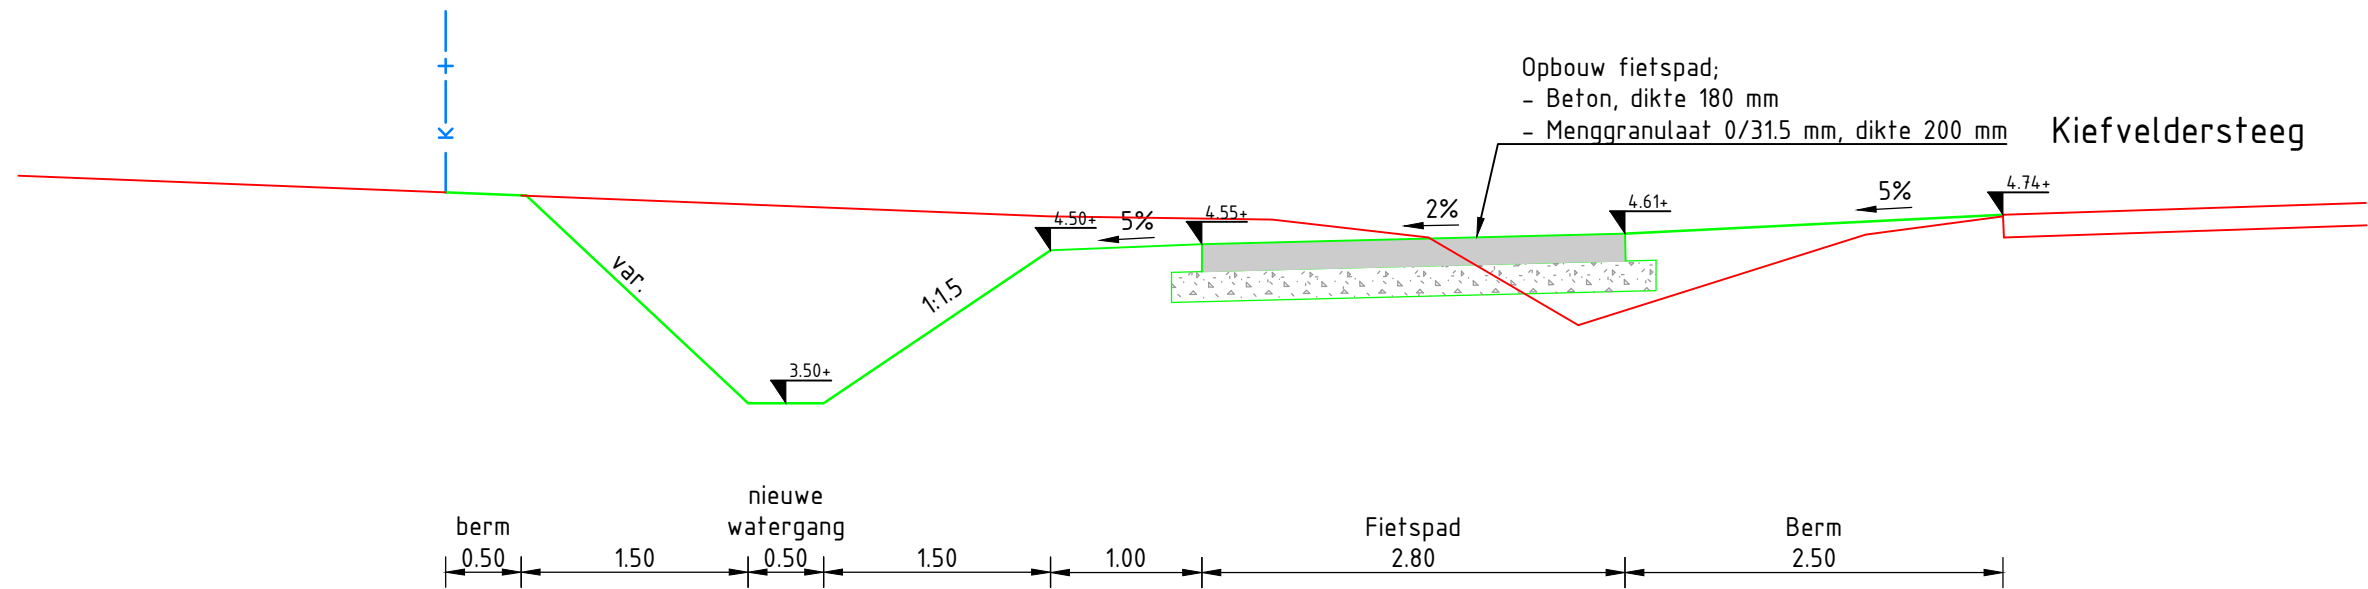

Dwarsprofiel 1-1
SCHAAL 1 : 50

Verklaring

	Bestaande bebouwing met huisnummer
	Bestaande hoogte in meters t.o.v. N.A.P.
	Bestaande lichtmast
	Bestaand bermbeton
	Fietspad, beton
	Grasbetontegels 400x400x120mm
	Watergang met talud
	Bermen
	Bestaande duiker, beton Ø 500mm
	Nieuwe duiker, beton Ø 500mm
	Inspectieput, beton 1250x1250mm
	Te kappen boom
	Projectgrens
	Kadastraal
	Nieuwe kadastrale perceelsgrens
	Bestaande kadastrale perceelsgrens
	Dwarsprofiel
	Dwarsprofielaanduiding
	Bestaande situatie
	Nieuwe situatie
	Kadastrale perceelsgrens

03	Nieuwe hoogtes toegevoegd + opbouw fietspad	SVI	DVDD	16-01-2024
02	Bestaande hoogtes toegevoegd + grasbeton t.p.v. duikers	RVI	DVDD	18-09-2023
01	Opmerkingen Gemeente verwerkt	RVI	DVDD	11-09-2023
Wijziging	Omschrijving	Getekend	Gecontroleerd	Datum

Project

Aanleg fietspad naar Mariahoeve

Opdrachtgever

Gemeente Putten

Omschrijving

Situatie en dwarsprofiel

Behoort bij

Nummer

Status

: Definitief

Bladnummer

: 1 van 1

Formaat

: A1

Datum

: 13-06-2023

Schaal

: 1:500 / 1:50

Getekend

Ontwerper
R. Vierveijzer

Gecontroleerd

Projectleider
D. van den Dool

Tekeningnr.

G18033PTN -

GV - S

01

Projectnummer

specificatie

volgnr.

Infra Plus

CIVIELE TECHNIEK

LANDMEETKUNDE

Midden Engweg 21

3882TS Putten

T 0341 - 701 135

E info@infraplus.nl

W www.infraplus.nl