

Verklaring

Bestaand

- Perceelsgrens
- Bebouwing
- Situatie
- Boom
- Leiboom

Nieuw

- Werkigrens
- Trottoirband 150/150x200 mm
- Opsluitband 100x200 mm
- Opsluitband 200x200 mm
- Geluidsband 200x200 mm
- Opsluiting plantvak: Corstenstaal, ca. 30/40 cm hoog
- Lijnloot, type ACO
- Band aanduiding plein: Ca. 40 cm breed, op maaiveld
- Zitbank
- Inrichtbalken 80x20x50 cm
- Rijloper: Straatbaksteen, kleur: bruin-rood genuanceerd
- Wandelzone: Straatbaksteen, kleur: bruin-rood genuanceerd
- Plein: Straatbaksteen, kleur: geel-rood genuanceerd
- Herstraten Oude Kerk
- Hergebruik bestaande bestrating
- Parkeren: Betontegels 300x300x60 mm, kleur: antraciet
- Plantvak
- Plantnet
- Fietsnet
- Boom
- Leiboom
- Te verplanten boom
- Zitbank



Situatie Dorpsstraat
schaal 1:500

Verklaring

Bestaand

- Perceelsgrens
- Bebauwing
- Situatie
- Boom
- Leiboom

Nieuw

- Werkgrens
- Trottoirband 150/150x200 mm
- Opsluitband 100x200 mm
- Opsluitband 200x200 mm
- Geleideband 200x200 mm
- Opsluiting plantvak: Corstenstaal, ca. 30/40 cm hoog
- Lijngoot, type ACO
- Band aanduiding plein: Ca. 40 cm breed, op maaiveld
- Zitbank
- Inrtblokken 80x20x50 cm
- Rijloper: Straatbaksteen, kleur: bruin-rood genuanceerd
- Wandelozone: Straatbaksteen, kleur: bruin-rood genuanceerd
- Plein: Straatbaksteen, kleur: geel-rood genuanceerd
- Herstraten Oude Kerk
- Hergebruik bestaande bestrating
- Parkeren: Betongegels 300x300x60 mm, kleur: antraciet
- Plantvak
- Fiel'snet
- Boom
- Leiboom
- Te verplanten boom
- Zitbank



Verklaring


Bestaand

- Perceelsgrens
- Bebouwing
- Situatie
- Boom
- Leiboom

Nieuw

- Werkgrens
- Trottoirband 130/150x200 mm
- Opsluitband 100x200 mm
- Opsluitband 200x200 mm
- Geleideband 200x200 mm
- Opsluiting plantvak: Corstenstaal, ca. 30/40 cm hoog
- Lijngoot, type ACO
- Band aanduiding plein: Ca. 40 cm breed, op maaiveld
- Zitbank
- Inrichting 80x20x50 cm
- Rijloper: Straatbaksteen, kleur: bruin-rood genuanceerd
- Wandelzone: Straatbaksteen, kleur: bruin-rood genuanceerd
- Plein: Straatbaksteen, kleur: geel-rood genuanceerd
- Herstraten Oude Kerk
- Hergebruik bestaande bestrating
- Parkeren: Betongegels 300x300x60 mm, kleur: antraciet
- Plantvak
- Fietsniet
- Boom
- Leiboom
- Te verplanten boom
- Zitbank



Situatie Verlengde Dorpsstraat
schaal 1:150

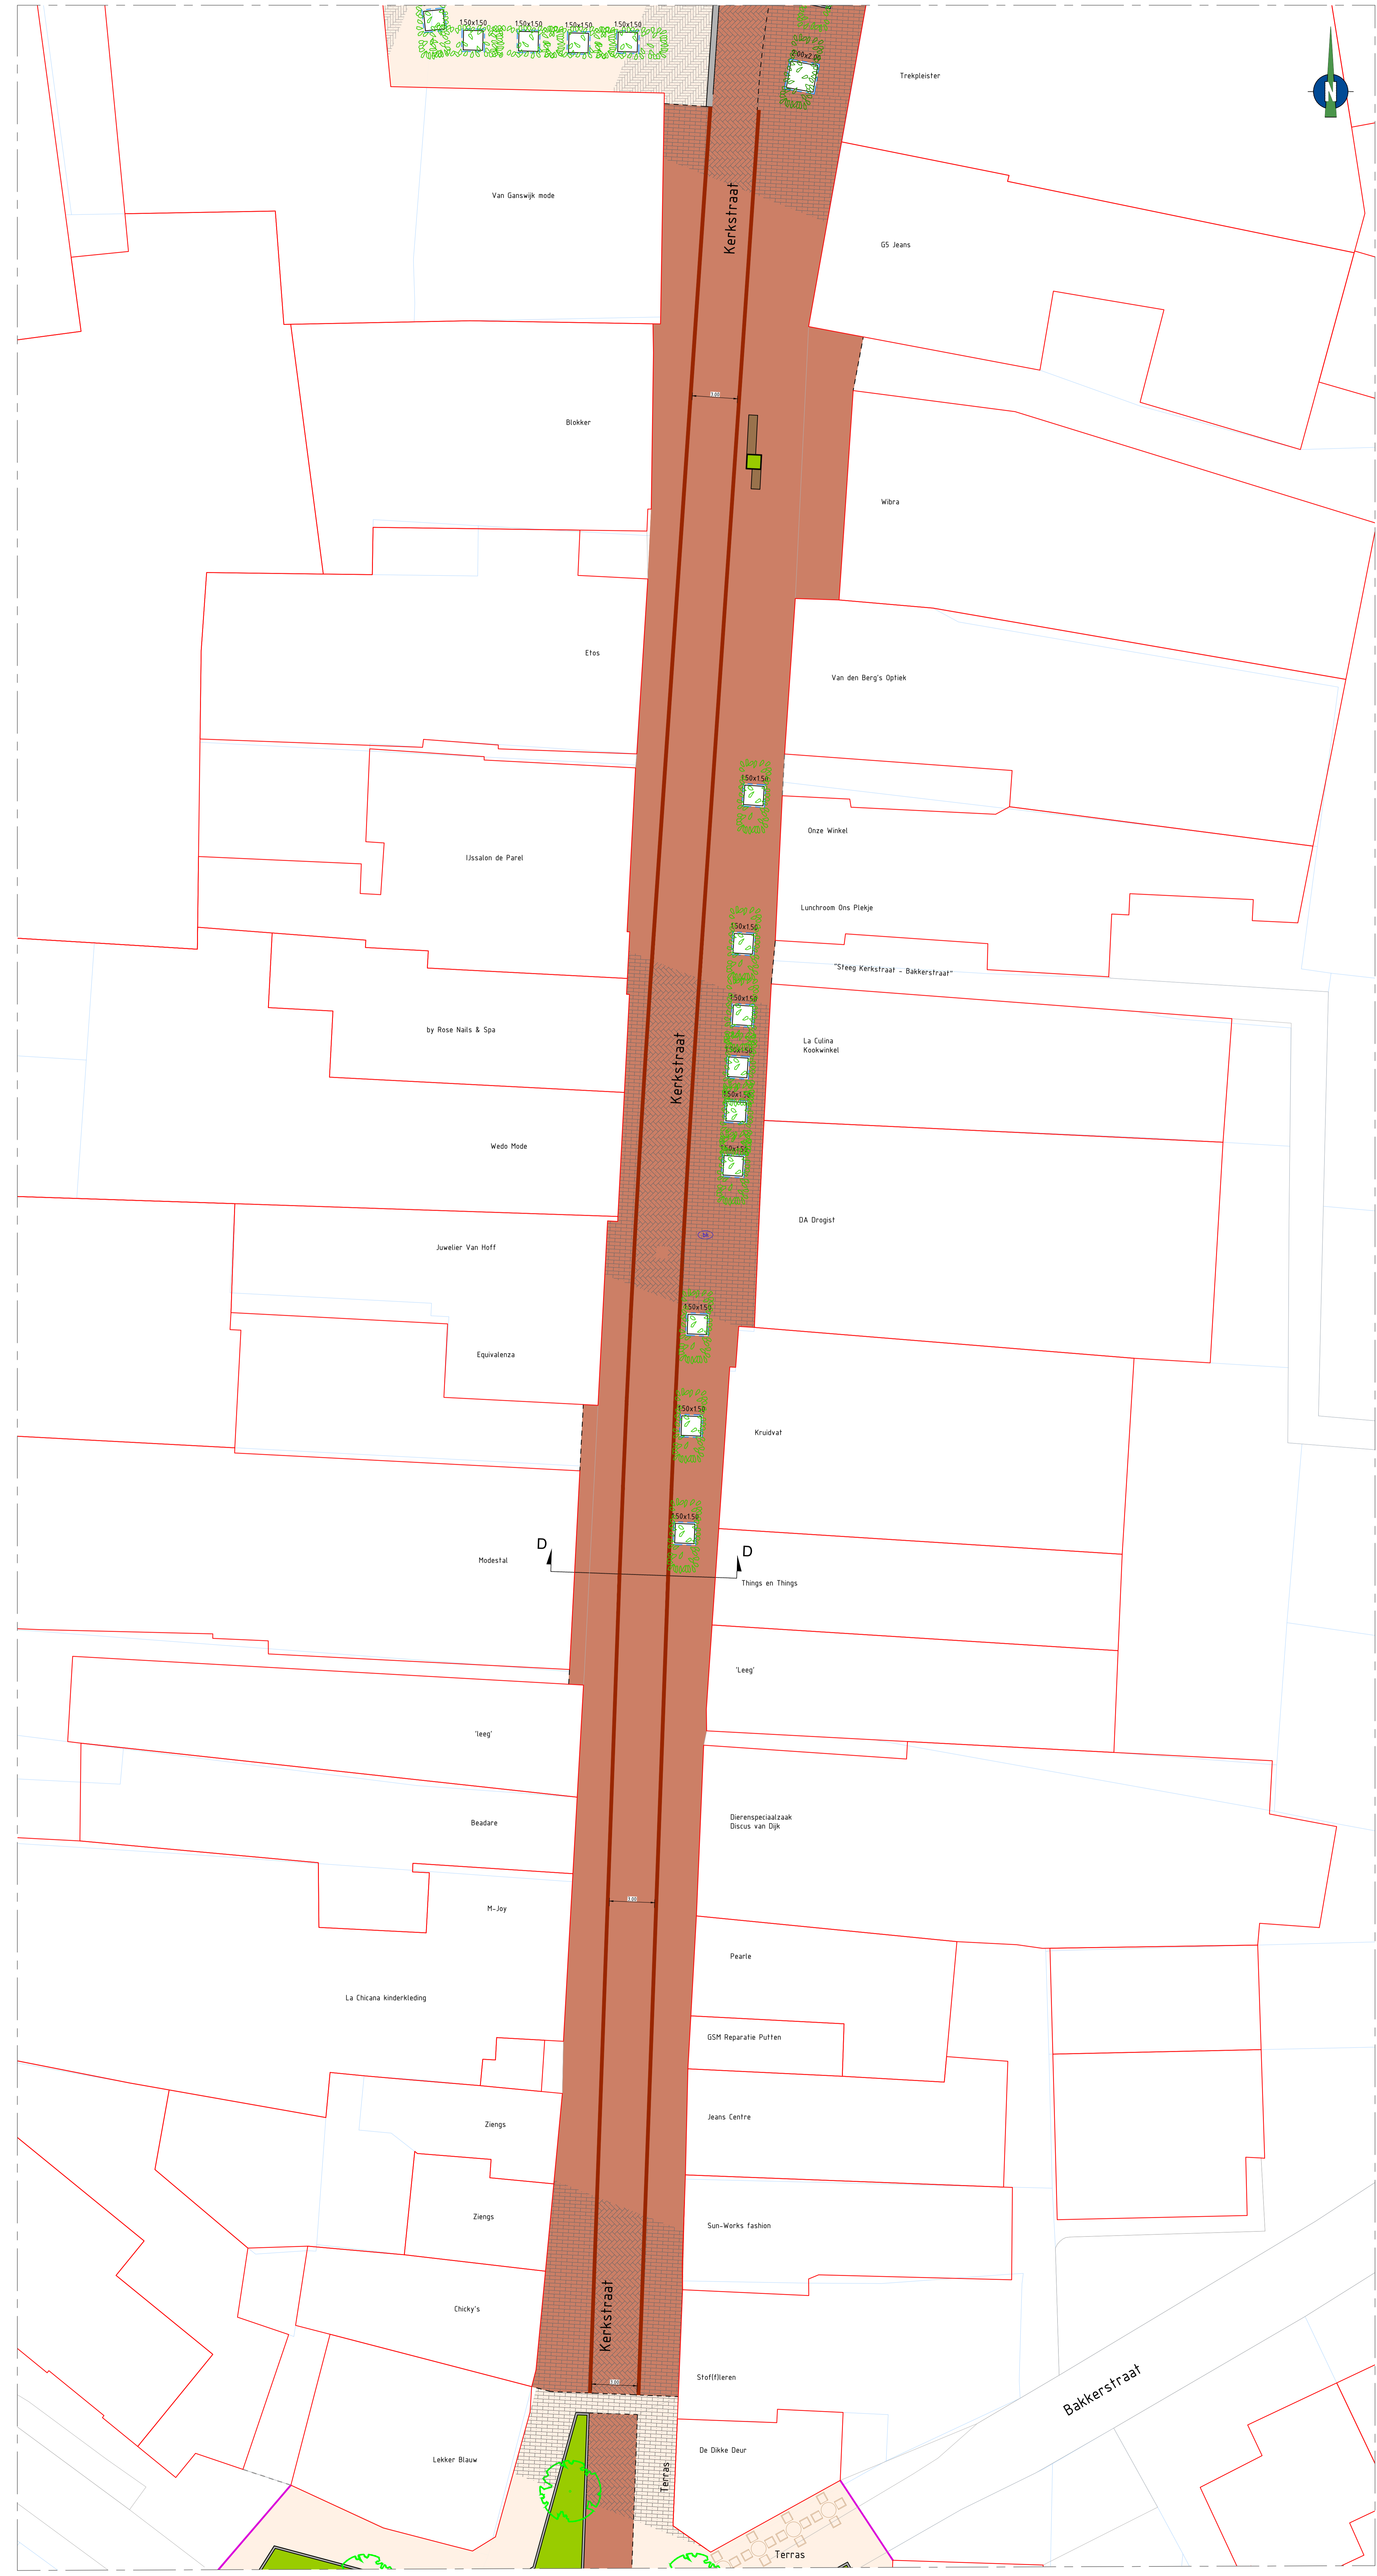

Verklaring


Bestaand	
	Perceelsgrens
	Bebouwing
	Situatie
	Boom
	Leiboom
Nieuw	
	Werksgrens
	Trottoirband 150/150x200 mm
	Opsluitband 100x200 mm
	Opsluitband 200x200 mm
	Geleideband 200x200 mm
	Opsluiting plantvak: Corastensaal, ca. 30/40 cm hoog
	Lijngoot, type ACO
	Band aanduiding plein: Ca. 40 cm breed, op maaienveld
	Zitbank
	Inritblokken 80x20x50 cm
	Rijgoot: Straatbaksteen, kleur: bruin-rood genuanceerd
	Wandzone: Straatbaksteen, kleur: bruin-rood genuanceerd
	Plein: Straatbaksteen, kleur: geel-rood genuanceerd
	Hersstraten Oude Kerk
	Hergebruik bestaande bestrating
	Parkeren: Betongegels 300x300x60 mm, kleur antraciet
	Plantvak
	Fietsniet
	Boom
	Leiboom
	Te verplanten boom
	Zitbank

Situatie Kerkstraat
schaal 1:150

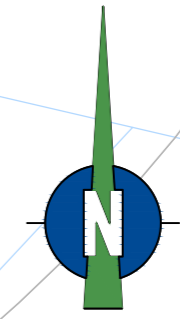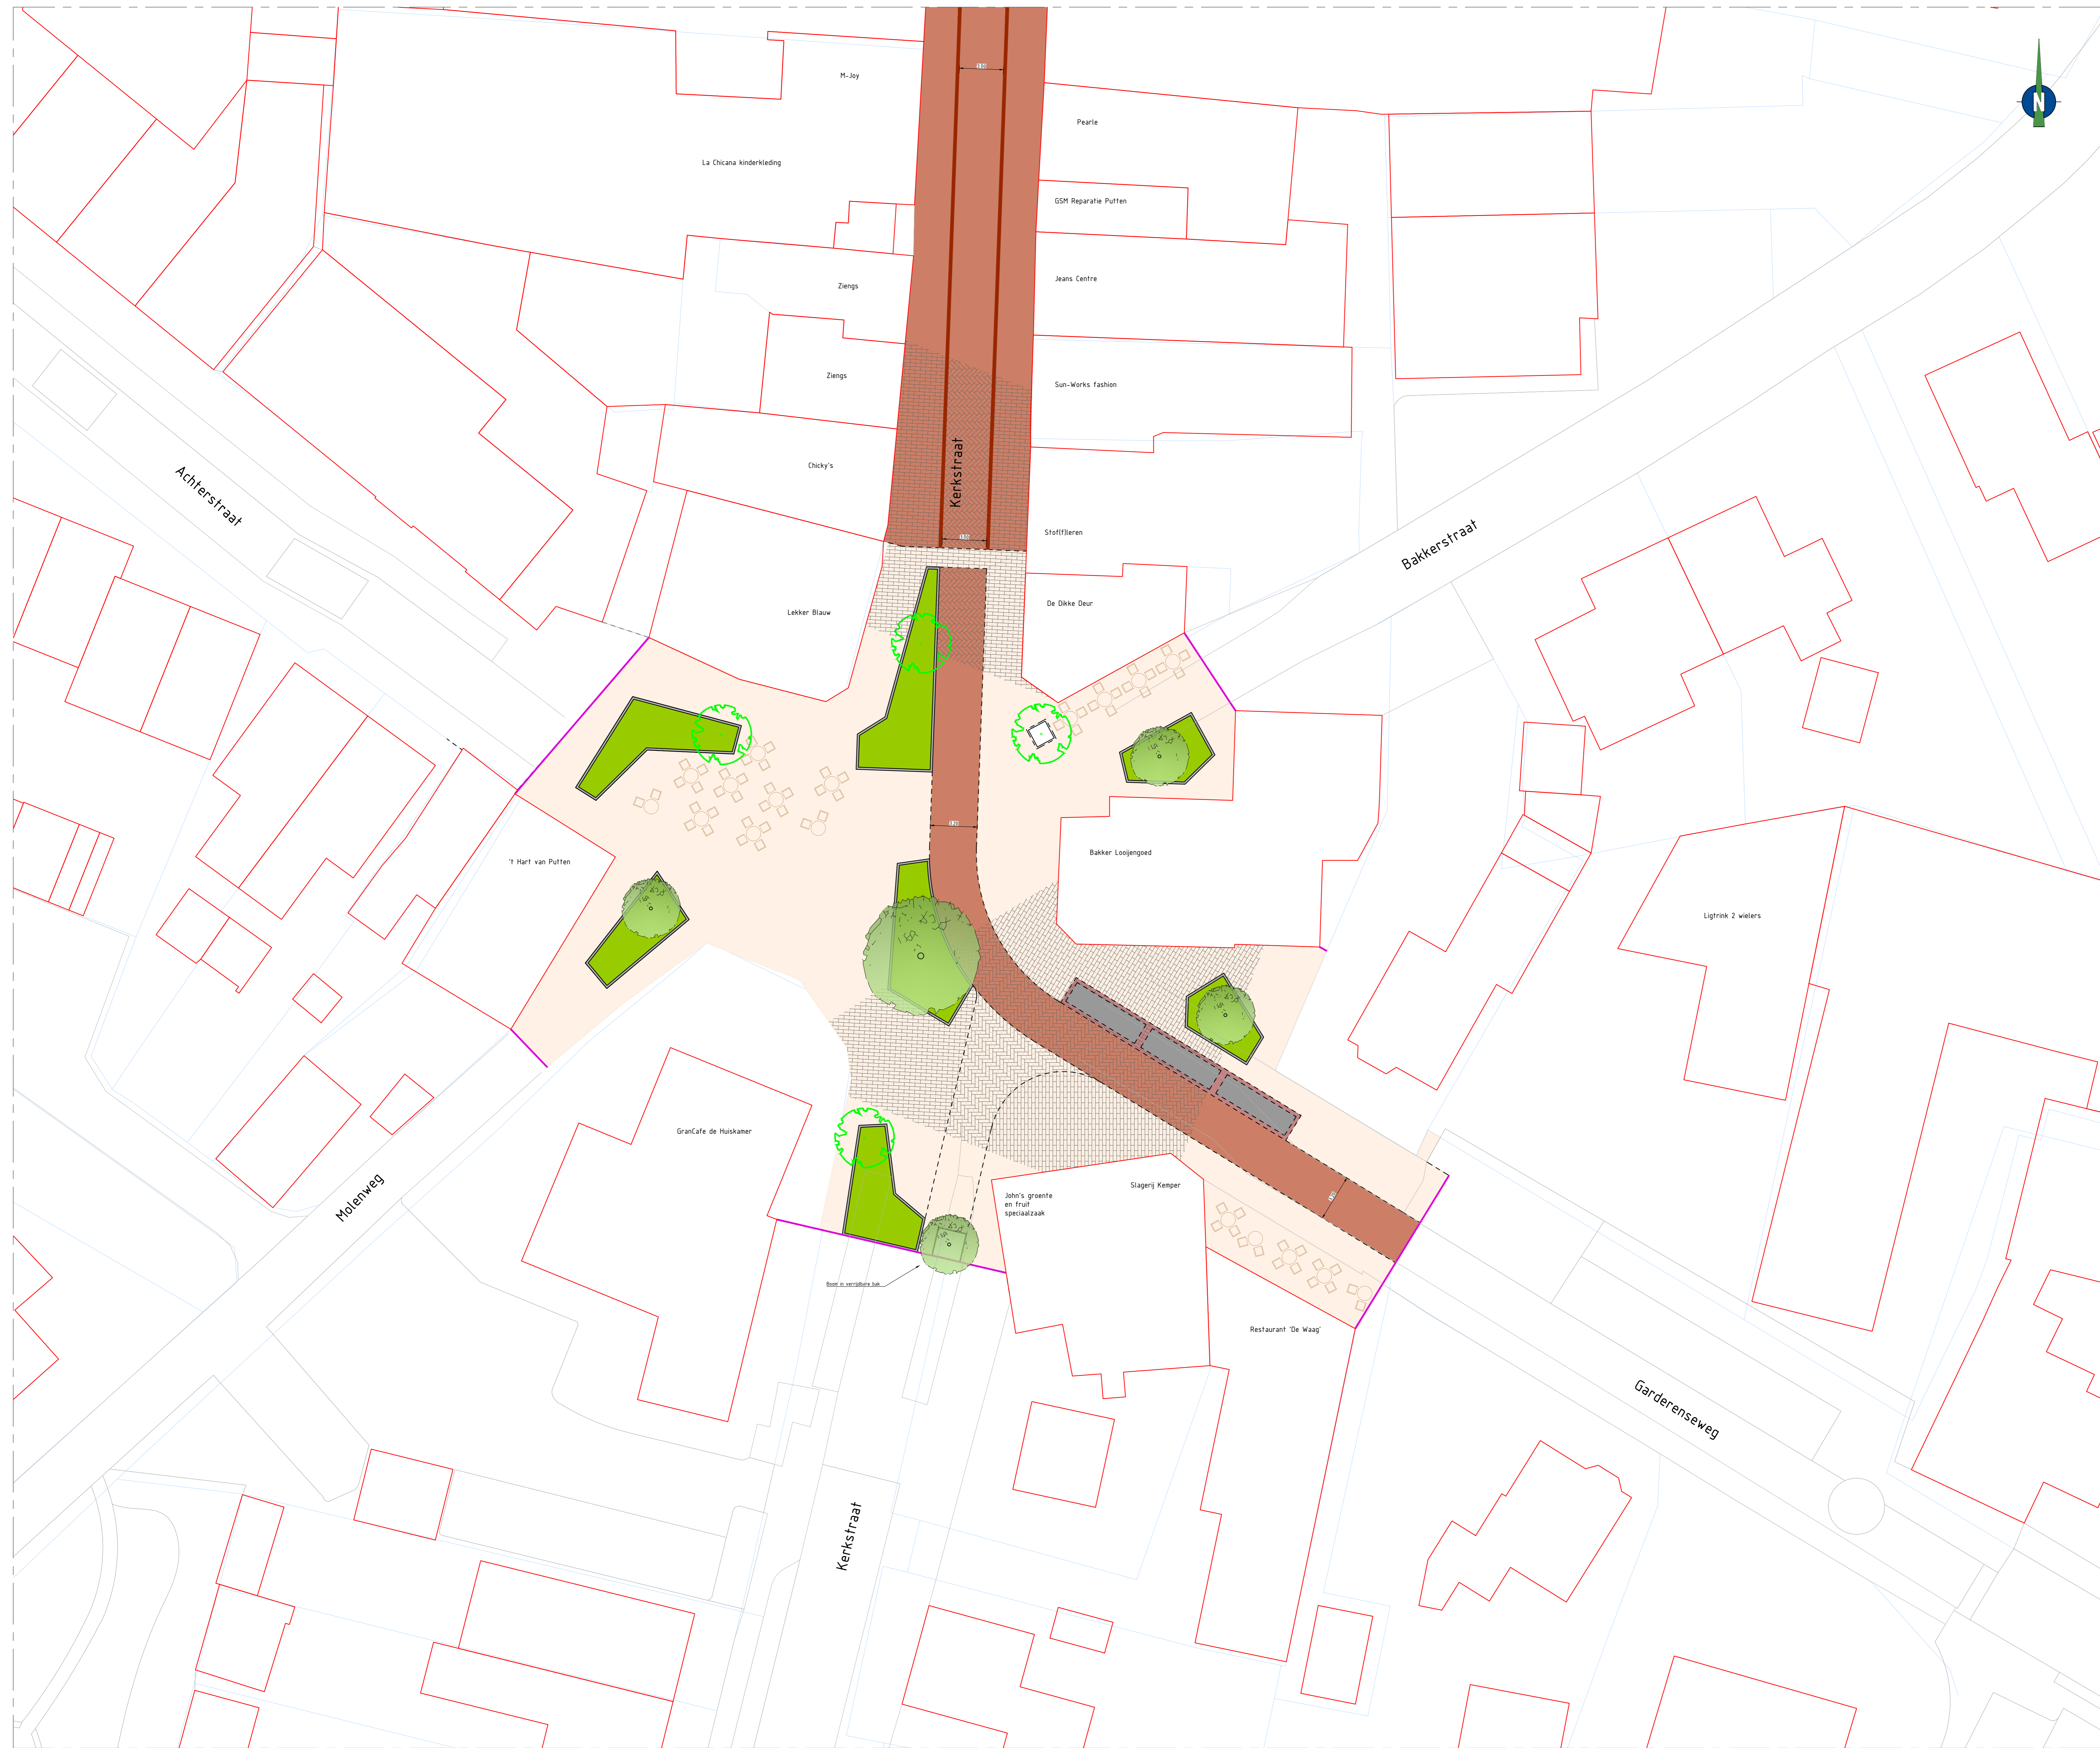


Verklaring


- | | |
|-----------------|---|
| Bestaand | |
| | Perceelsgrens |
| | Bebauwing |
| | Situatie |
| | Boom |
| | Leboom |
| Nieuw | |
| | Werkgrens |
| | Trottoirband 130/150x200 mm |
| | Opsluitband 100x200 mm |
| | Opsluitband 200x200 mm |
| | Geleideband 200x100 mm |
| | Opsluiting plantvak: Corstenstaal, ca. 30/40 cm hoog |
| | Lijpgoof, type ACO |
| | Band aanduiding plein: Ca. 40 cm breed, op maaiveld |
| | Zitbank |
| | Inritblokken 80x20x50 cm |
| | Rijloper: Straatbaksteen, kleur: bruin-rood genuanceerd |
| | Wandelizeone: Straatbaksteen, kleur: bruin-rood genuanceerd |
| | Plein: Straatbaksteen, kleur: geel-rood genuanceerd |
| | Herstraten Oude Kerk |
| | Hergebruik bestaande bestrating |
| | Parkeren: Betontegels 300x300x60 mm, kleur antraciet |
| | Plantvak |
| | Fietsniet |
| | Boom |
| | Leboom |
| | Te verplanten boom |
| | Zitbank |

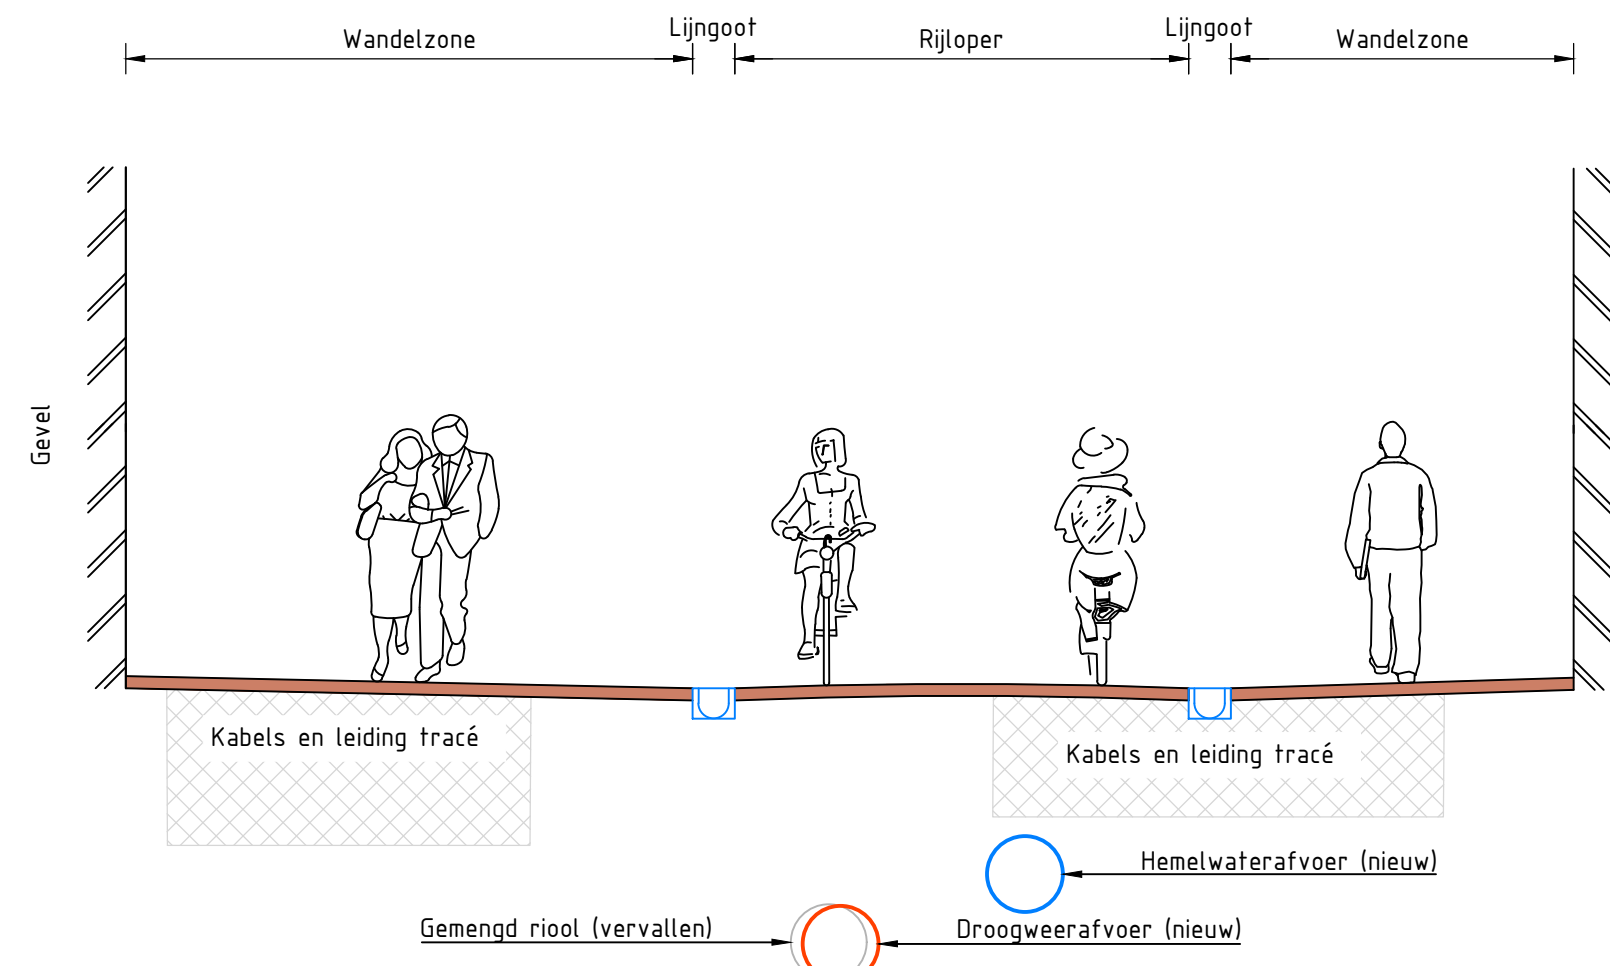


Doorsnede A-A (Dorpsstraat)
 schaal 1:50

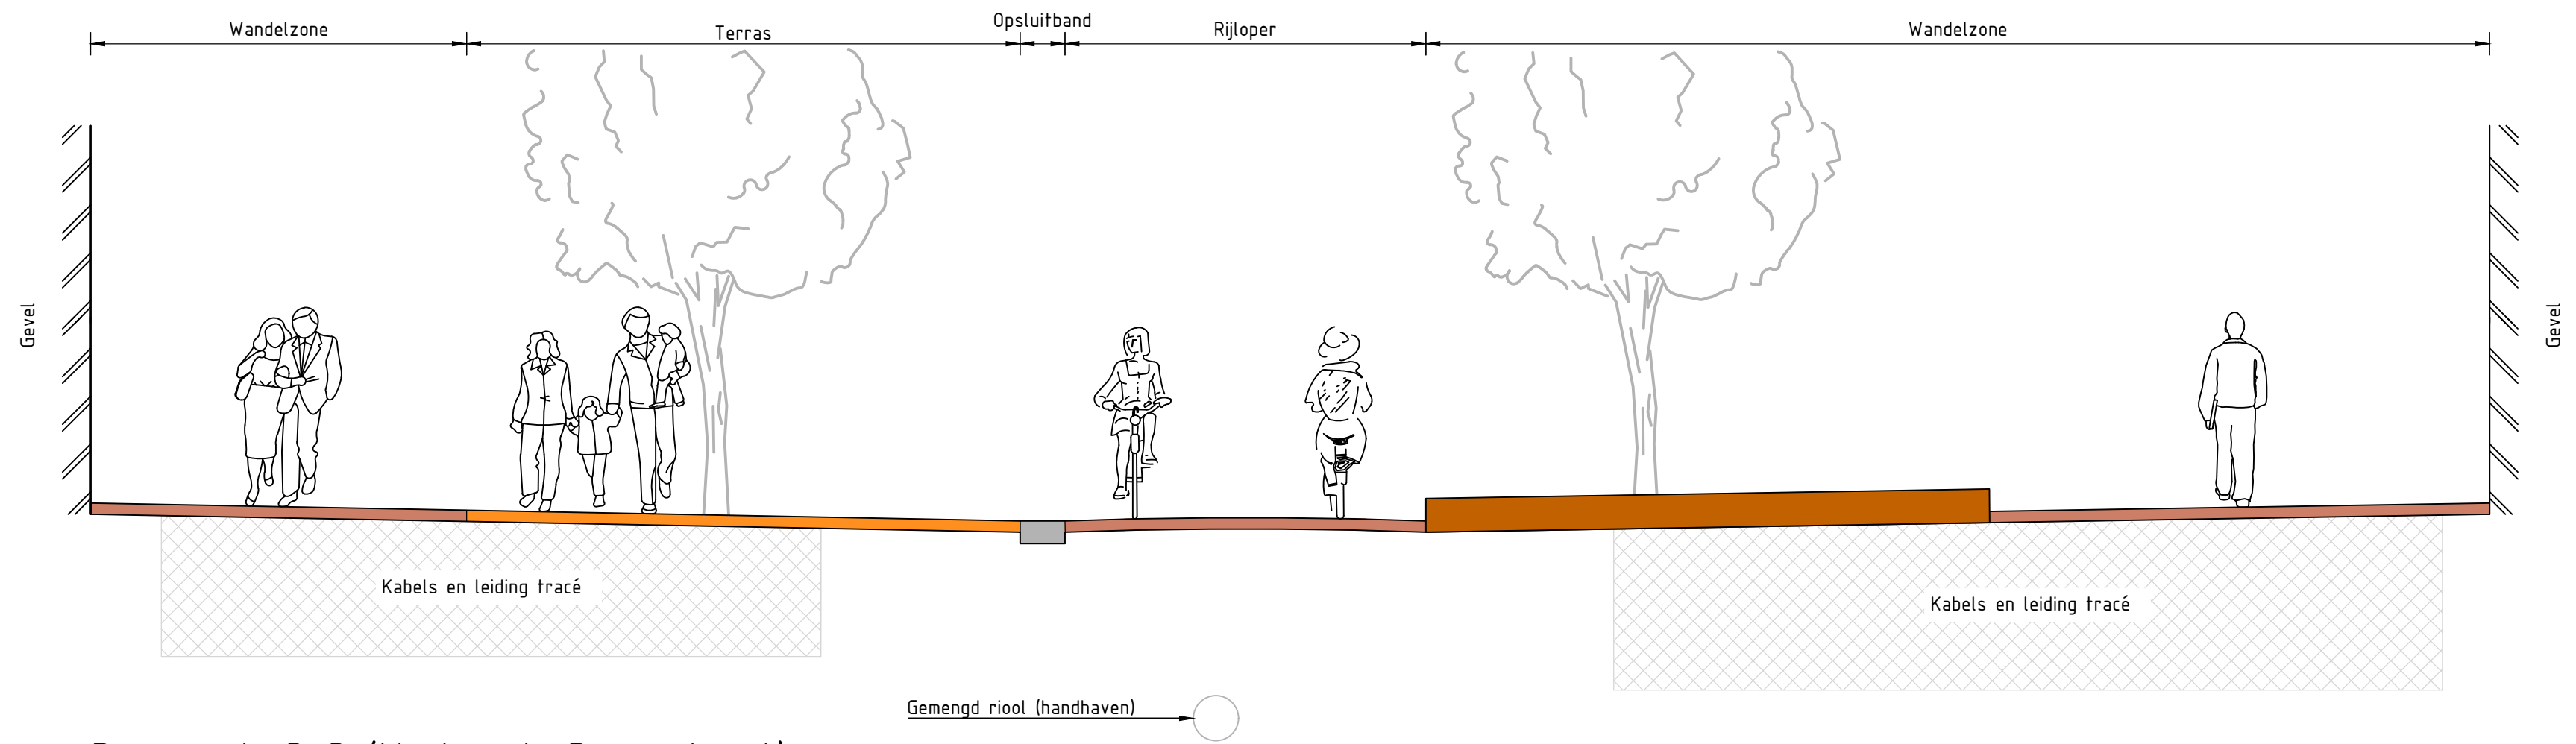

Doorsnede B-B (Verlengde Dorpsstraat)
 schaal 1:50

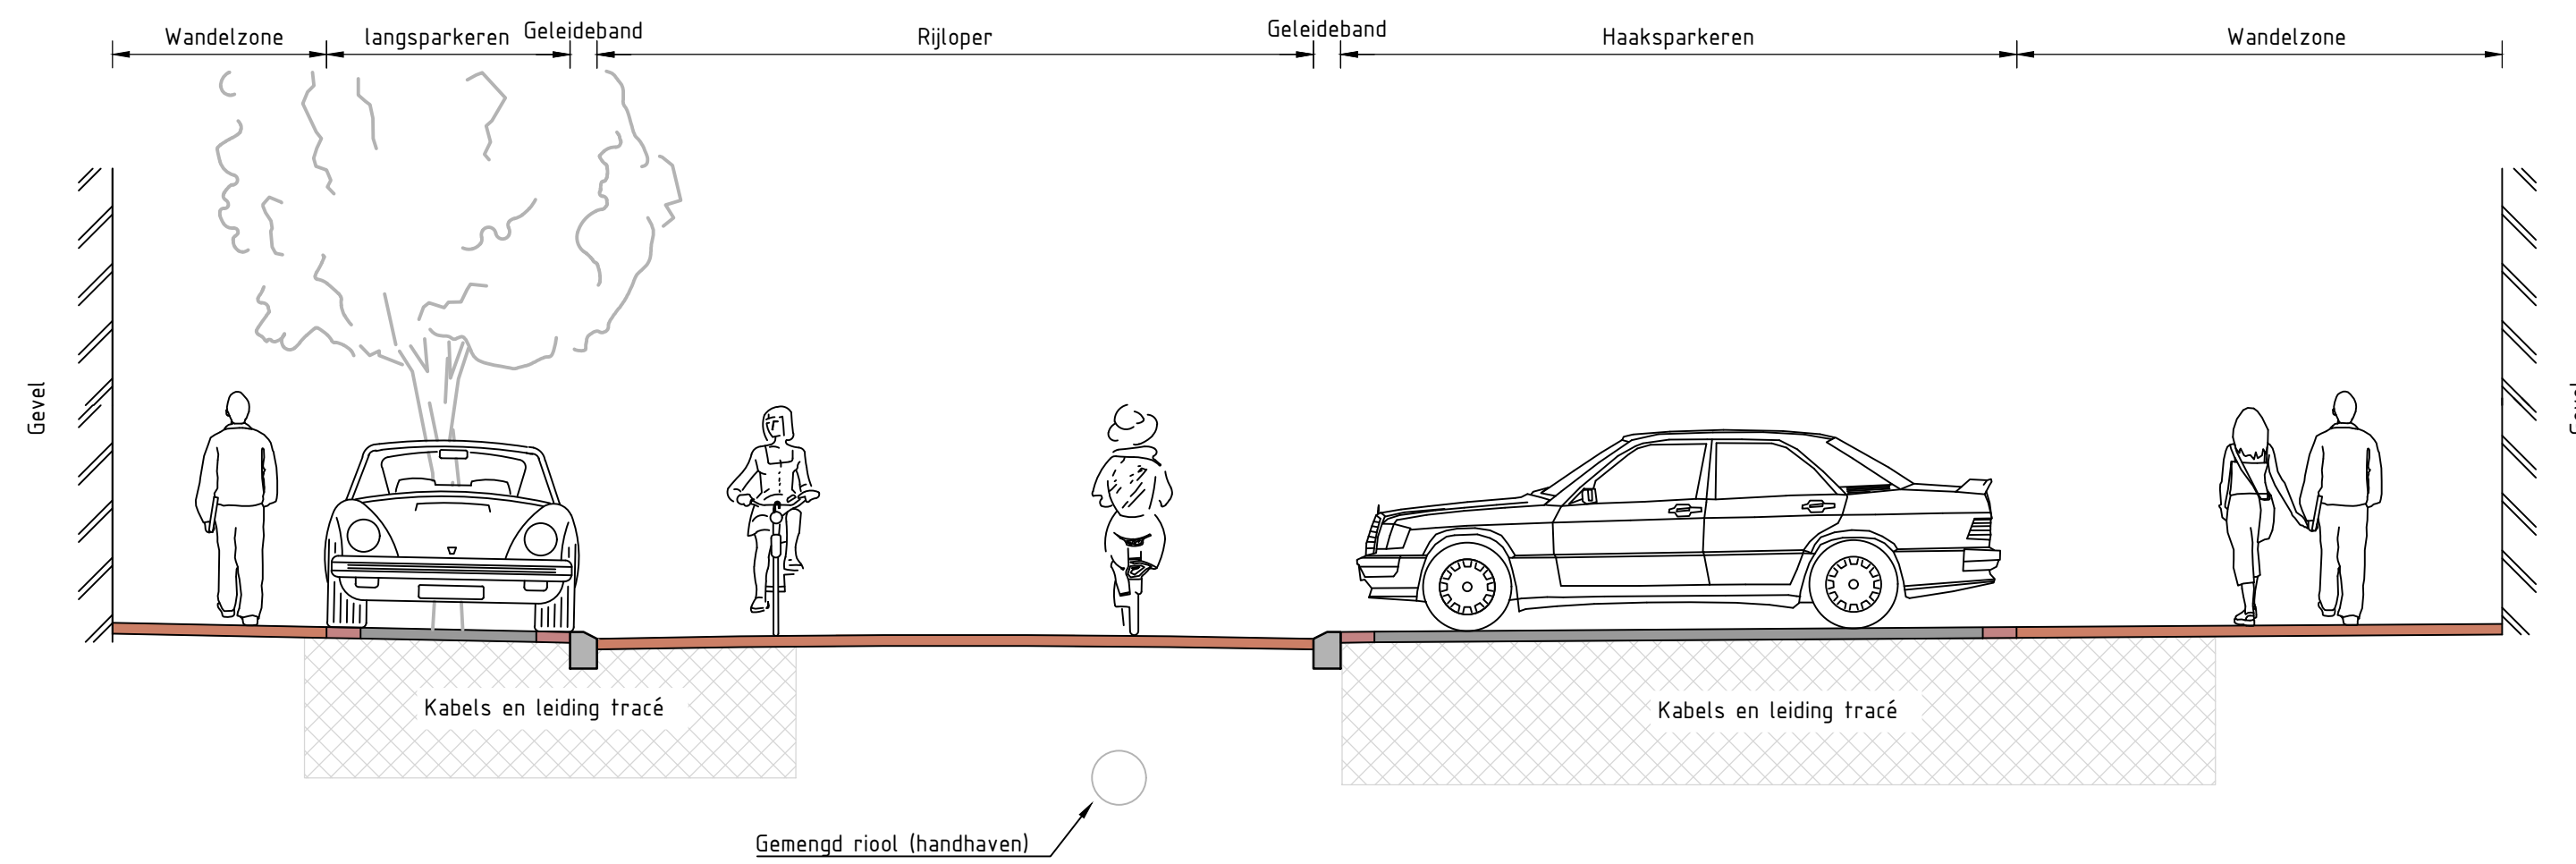

Doorsnede C-C (Verlengde Dorpsstraat)
 schaal 1:50

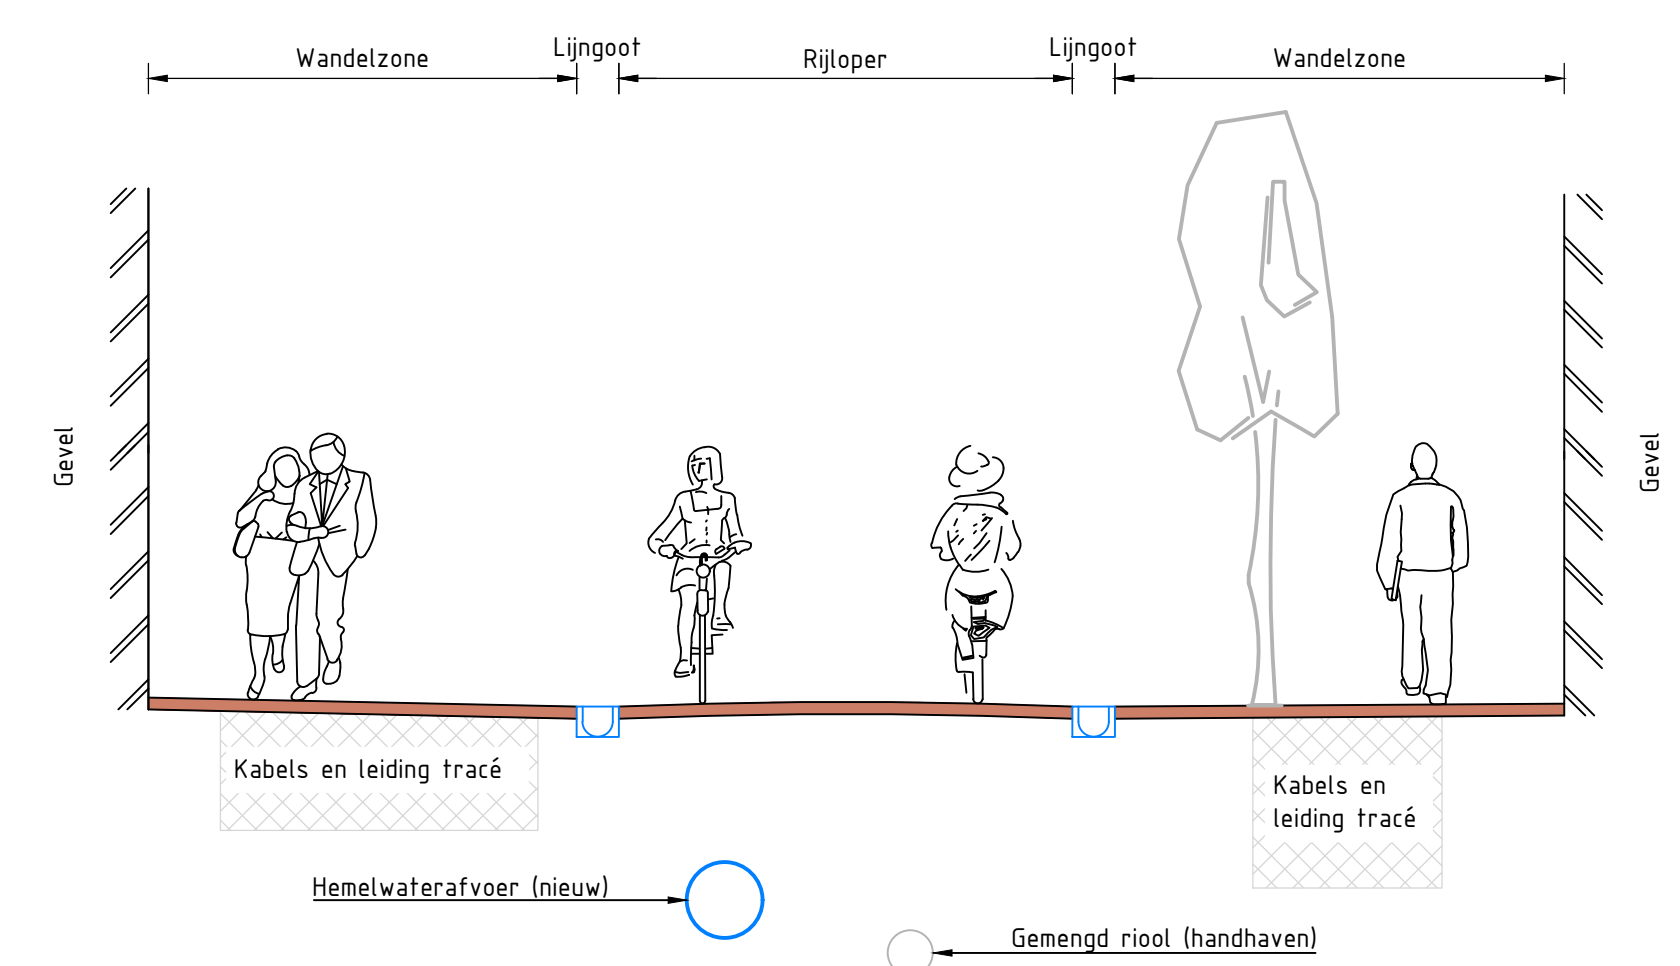

Doorsnede D-D (Kerkstraat)
 schaal 1:50